


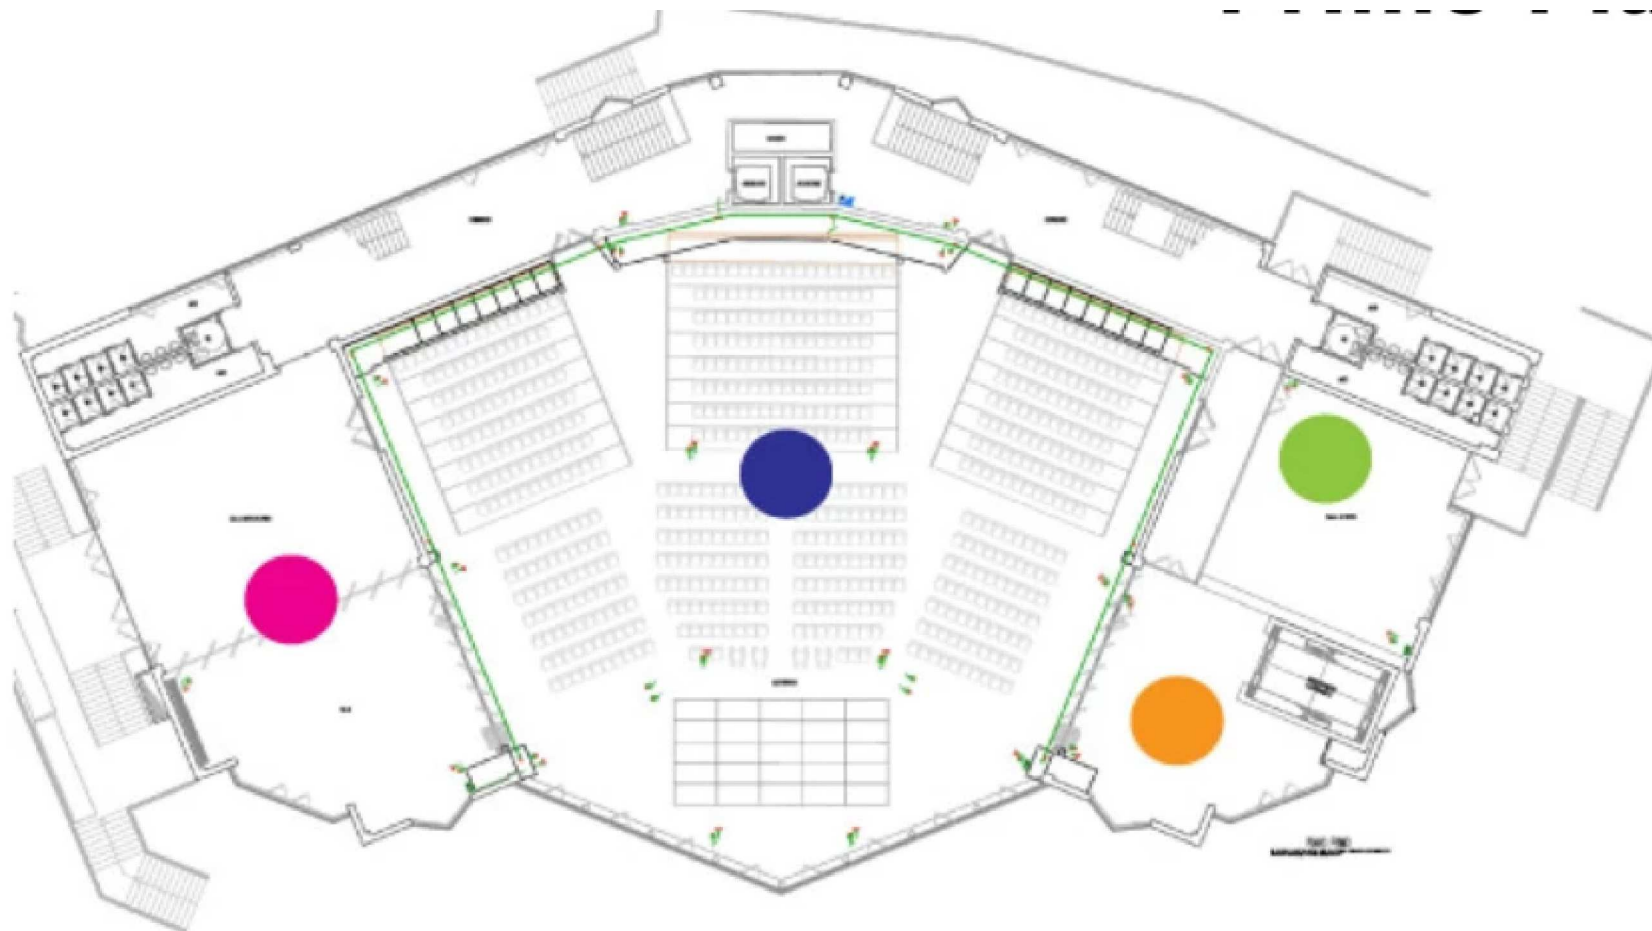

Auditorium V. Micheletti

superficie mq 960
 capienza massima posti 800
 lunghezza m. 32
 larghezza m. 35
 altezza soffitto m. 6.50

Sala del Lettore

superficie mq 278
 capienza da 100 a 200 posti
 lunghezza m. 22
 larghezza m. 13,50
 altezza soffitto da m. 3.50 a m. 6.50

Sala Marcialonga

superficie mq 120
 capienza da 50 a 100 posti
 lunghezza m. 10.50
 larghezza m. 13
 altezza soffitto m. 6.50

Sala Fiemme

superficie mq 110
 capienza da 50 a 100 posti
 lunghezza m. 10.50
 larghezza m. 10
 altezza soffitto m. 3.50