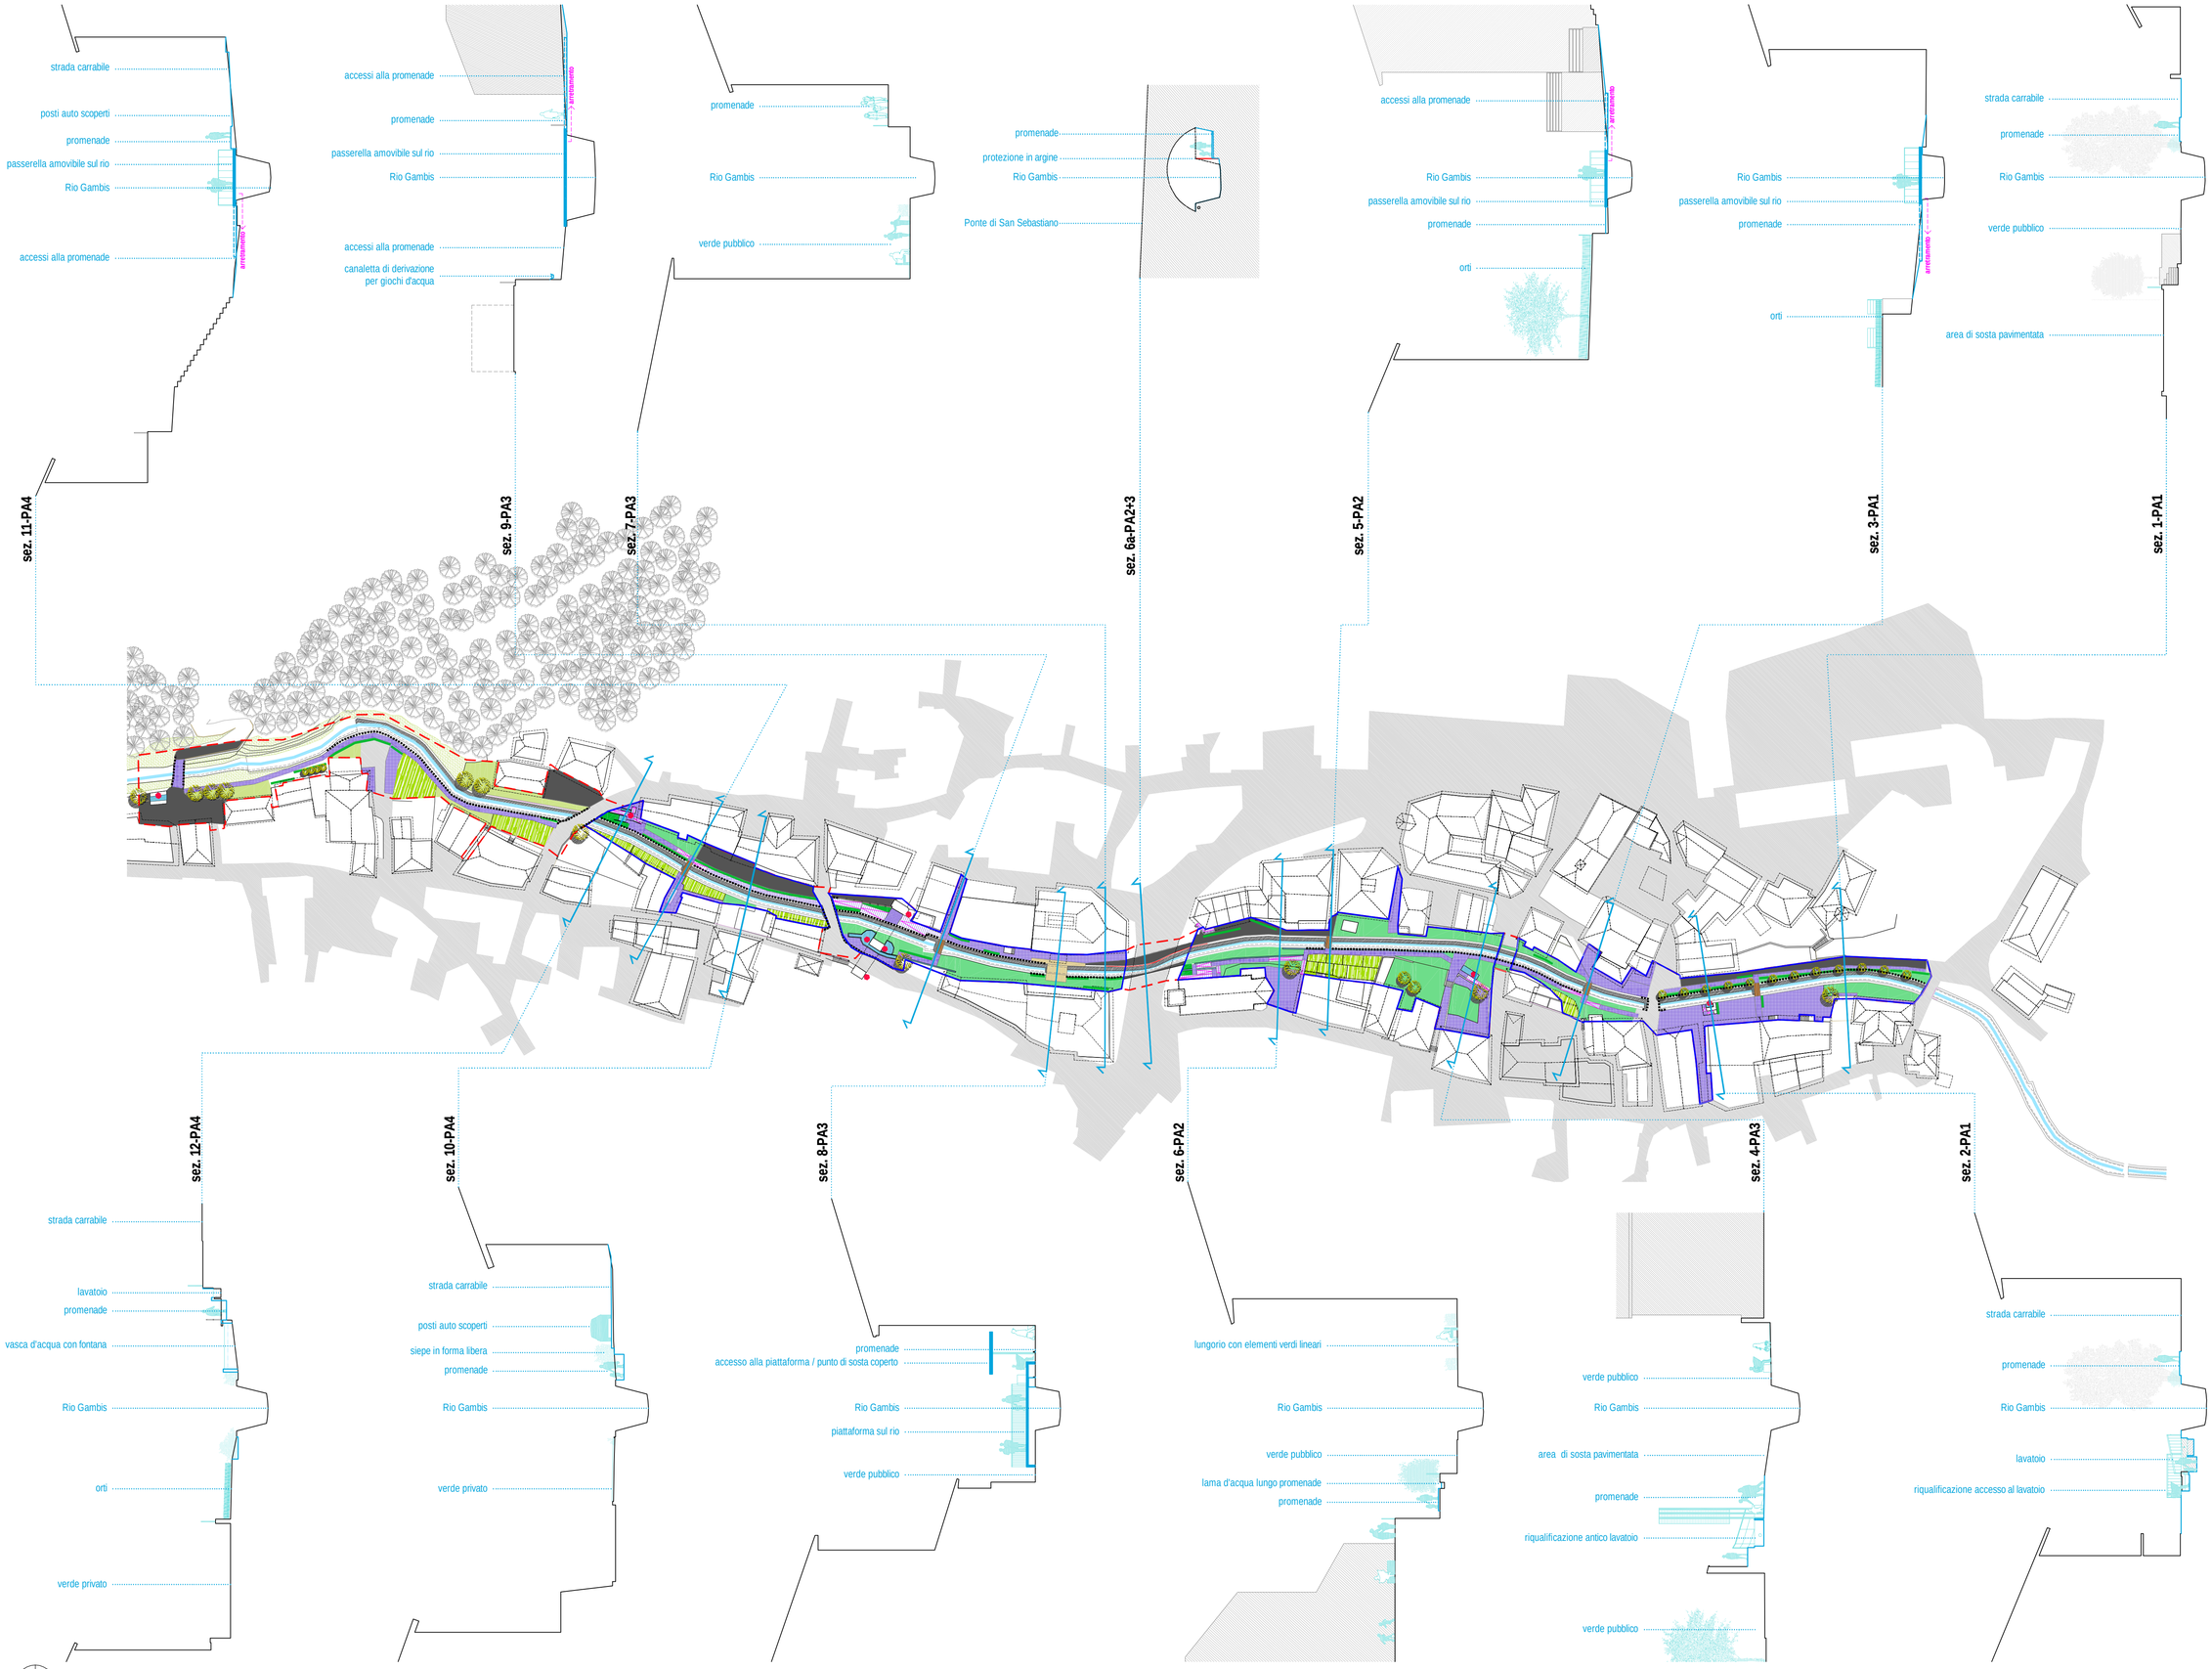

A²
STUDIO DI ARCHITETTURA E PAESAGGISTICA
via F. Corni , 74
38100 T R E N T O
Tel/Fax 0461 383166
mail:a2.studio@alice.it

PGIS | PA1, PA2, PA3, PA4 - PIANI ATTUATIVI PER LA REALIZZAZIONE PERCORSI PEDONALI E SPAZI VERDI PUBBLICI

RIQUALIFICAZIONE TRATTO URBANO **R**IO **G**AMBIS

Piano Attuativo

RG C-04

SEZIONI SUL RIO GAMBIS E PLANIMETRIA DI RIFERIMENTO

1 :1000-1:200