


P.G.I.S.

PIANO GENERALE DEGLI INSEDIAMENTI STORICI
PIANIFICAZIONE DEI CENTRI STORICI
GRADI DI PROTEZIONE E UNITA' MINIME D'INTERVENTO
VARIANTE AGGIORNAMENTO 2018

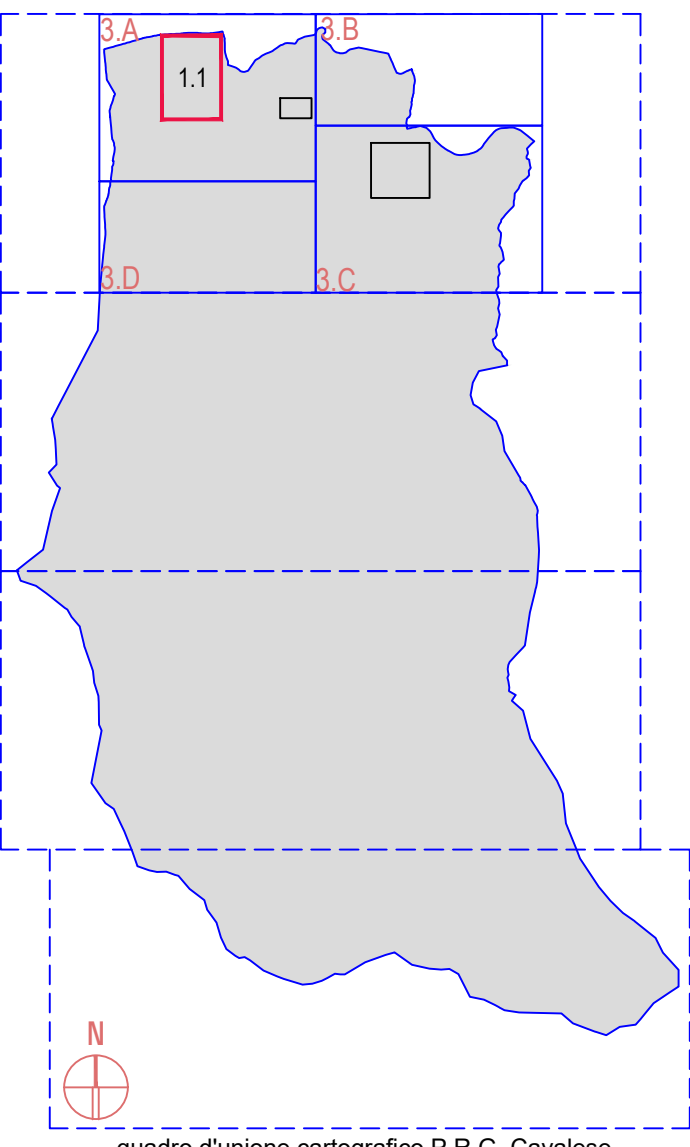

PROGETTISTA:
ARCH. MICHELE FACCHIN

CENTRO STORICO
CAVALESE

TAV. 1.1
Scala 1:1000

STUDIO FACCHIN
architettura e progettazione
via F.lli Bronzetti, 25 - 38033 Cavalese (TN) - studio.facchin@libero.it - T.+39 0462 340277

