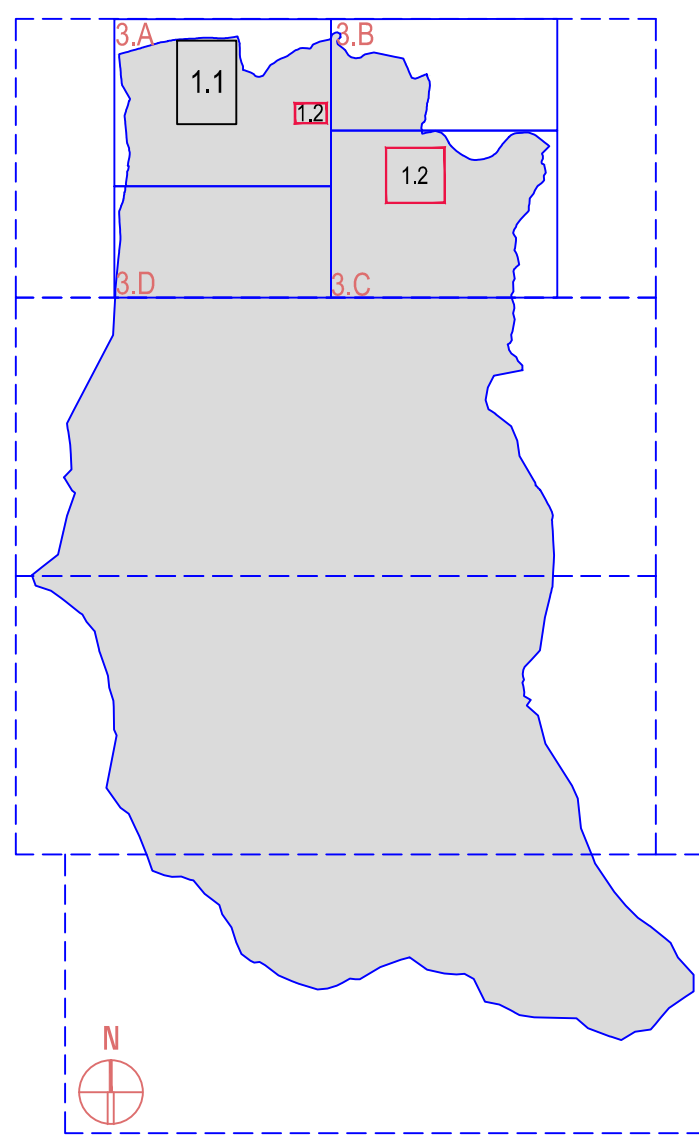


P.G.I.S.

PIANO GENERALE DEGLI INSEDIAMENTI STORICI

PIANIFICAZIONE DEI CENTRI STORICI

GRADI DI PROTEZIONE E UNITA'MINIME D'INTERVENTO

VARIANTE AGGIORNAMENTO 2018

quadro d'unione cartografico P.R.G. Cavalese



PROGETTISTA:
ARCH. MICHELE FACCHIN

CENTRO STORICO
CAVAZZAL - MASI


TAV. 1.2
Scala 1:1000

Scala 1:1000

STUDIO FACCHINI
architettura e progettazione
Via Fratelli Bronzetti 20 - Cesole (TN)

via F.lli Bronzetti, 25 - 38033 Cavalese (TN) - studio.facchin@libero.it - T.0462-340277

CENTRO STORICO CAVAZZAL - SCALA 1:1000

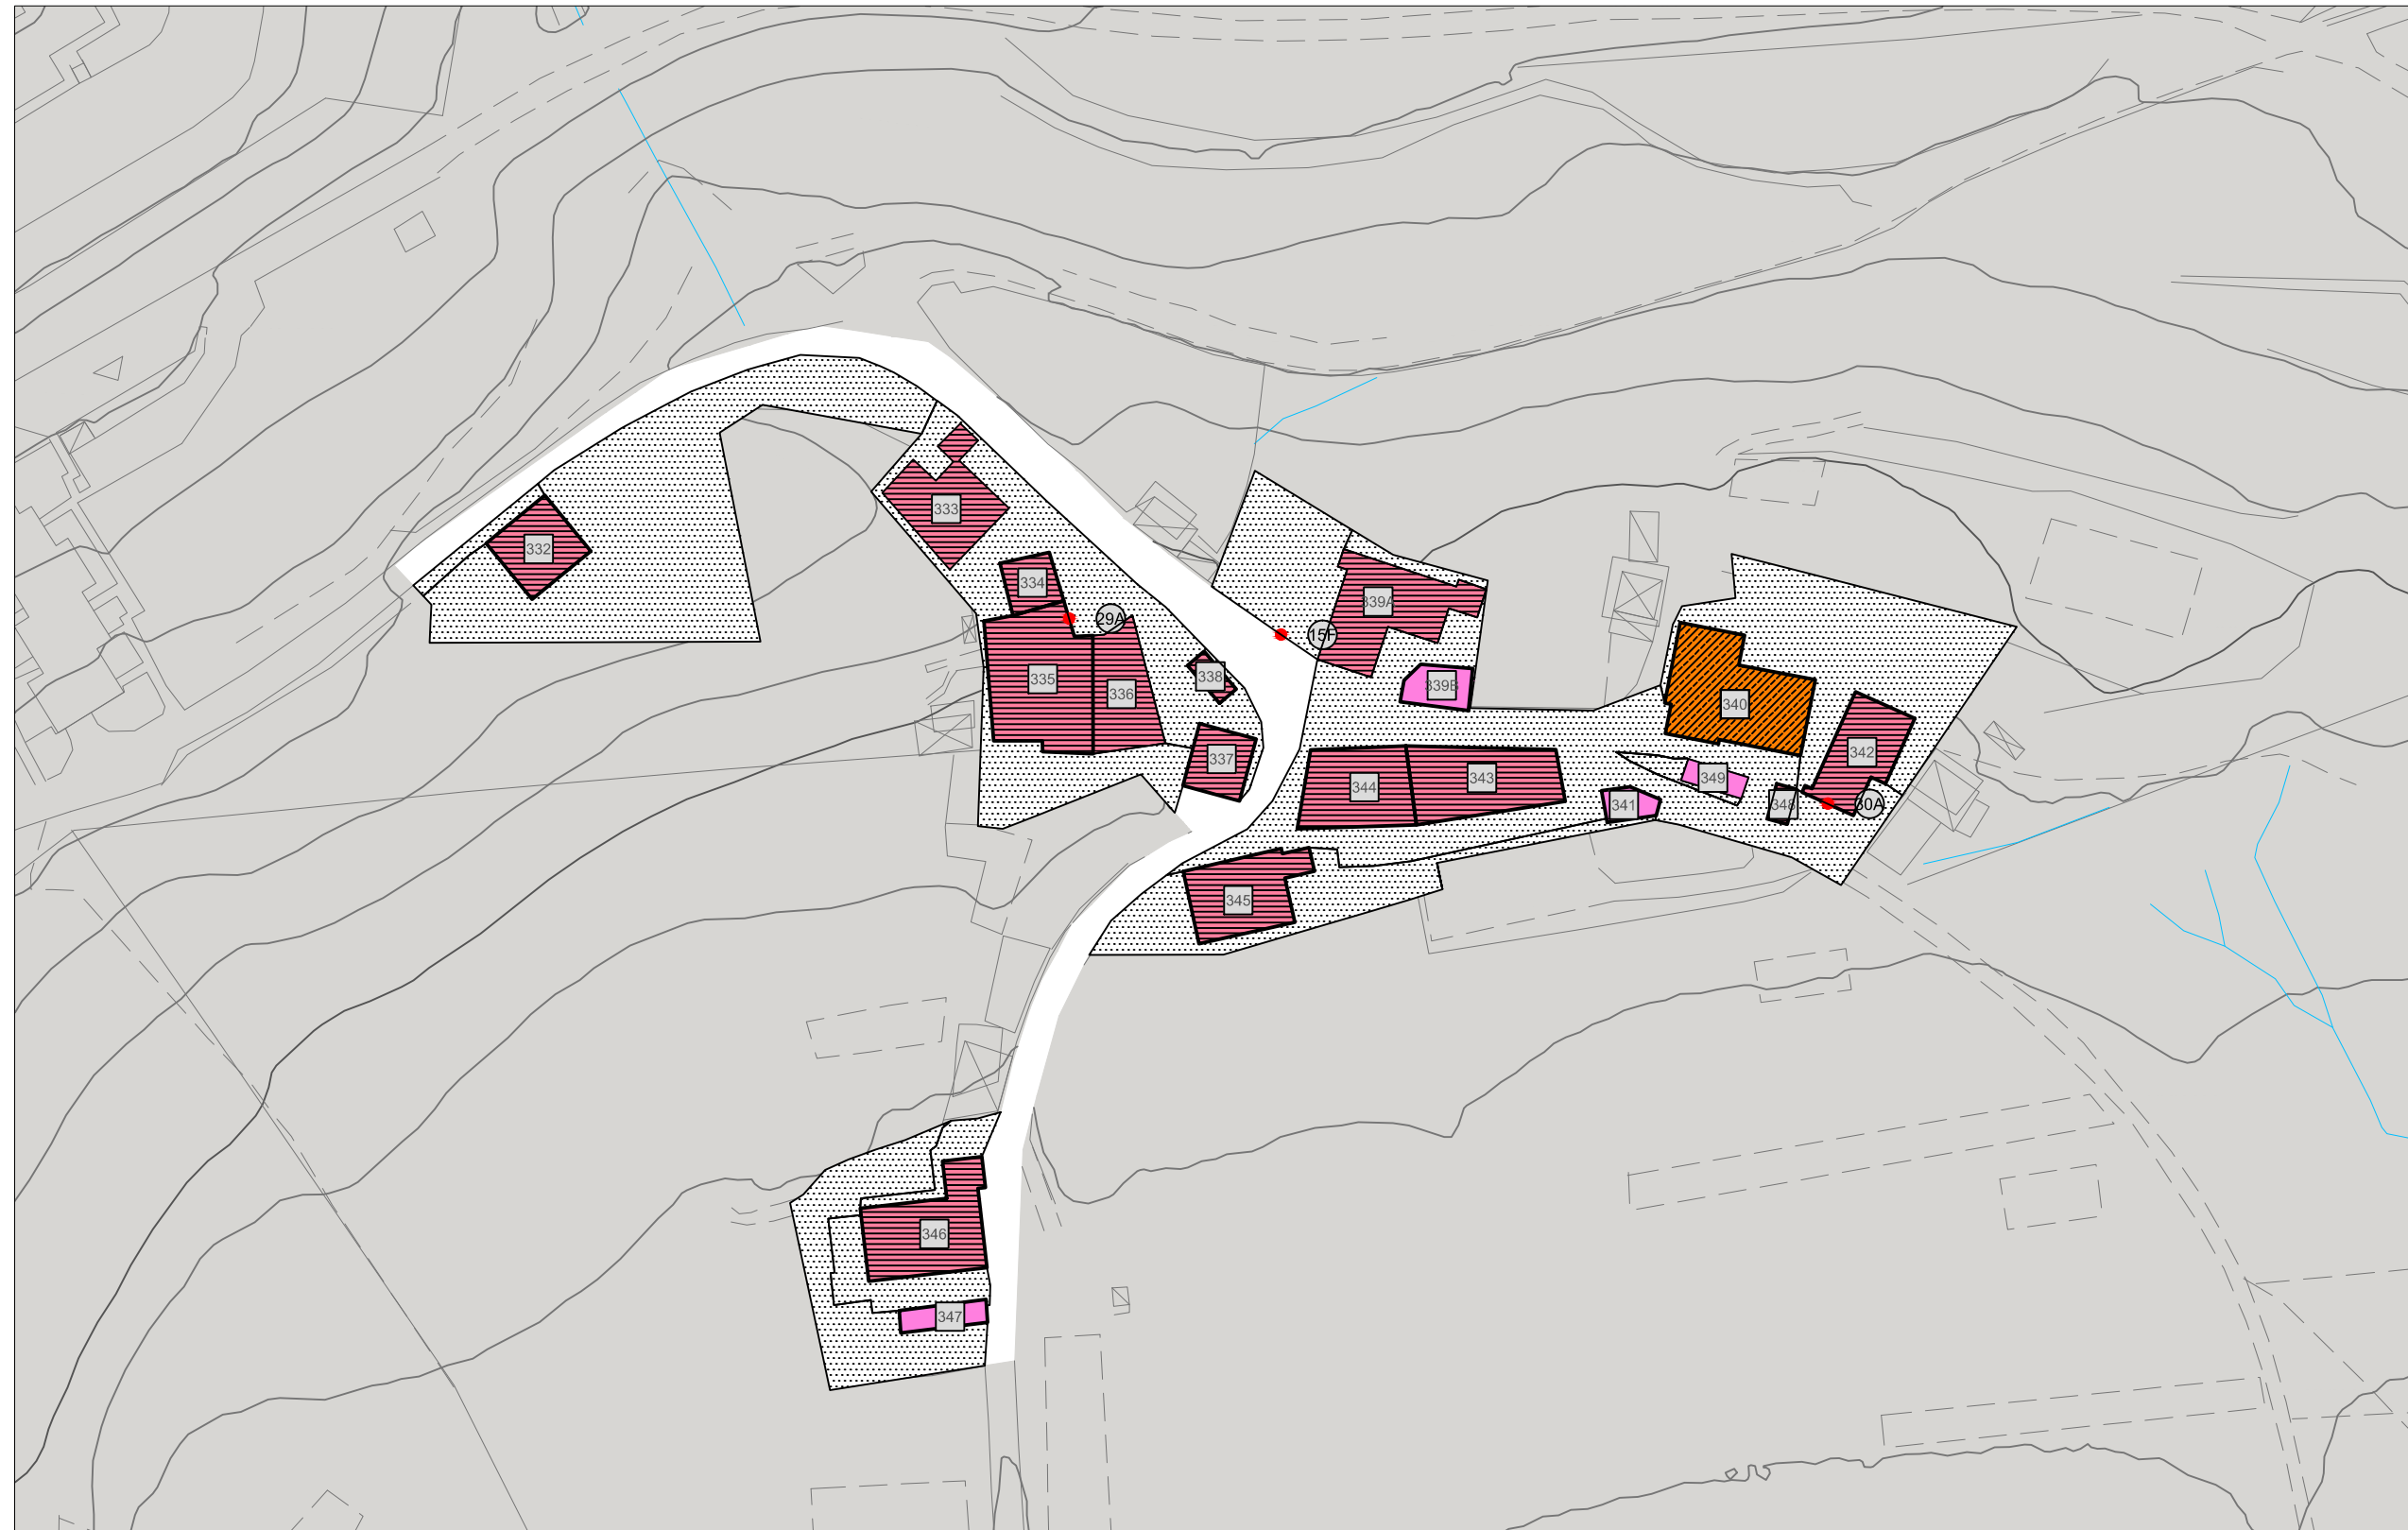

CENTRO STORICO MASI - SCALA 1:1000

