



PROVINCIA di
TRENTO

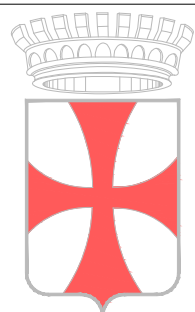

COMUNE di
CAVALESE

P.G.I.S.

PIANO GENERALE DEGLI INSEDIAMENTI STORICI
PIANIFICAZIONE DEI CENTRI STORICI
GRADI DI PROTEZIONE E UNITA' MINIME D'INTERVENTO
VARIANTE AGGIORNAMENTO 2018

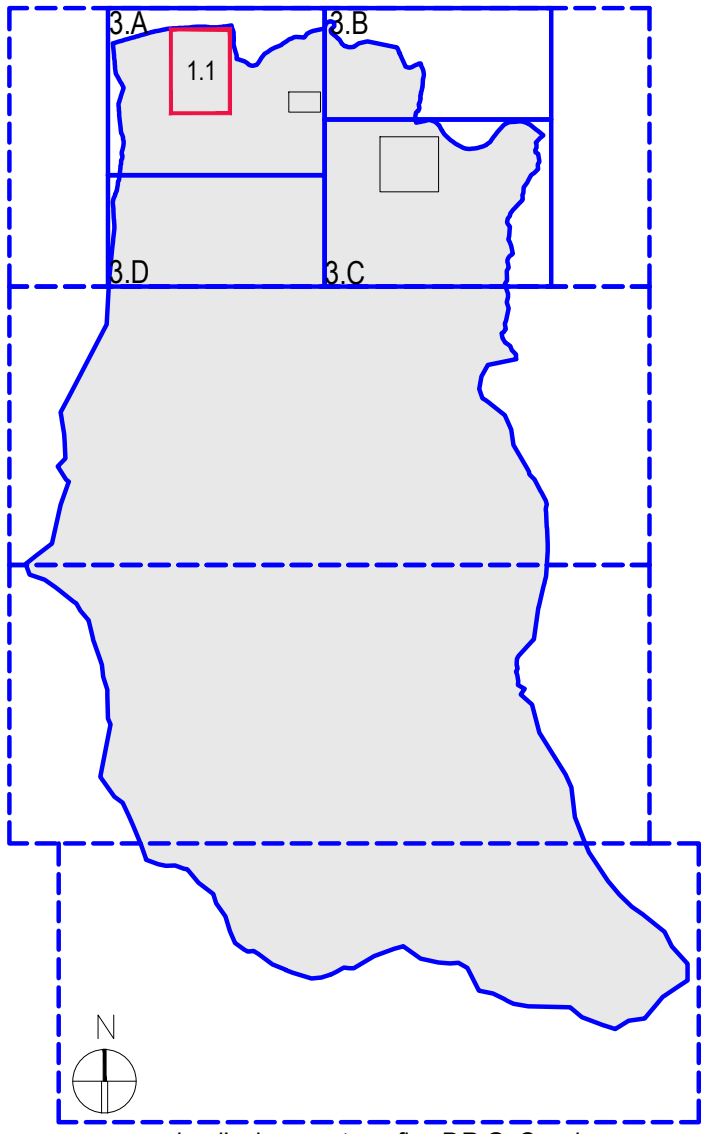

ORDINE DEGLI ARCHITETTI
DELLA PROV. DI TRENTO
Dott. Arch. FACCHIN SERGIO
INSCRIZIONE ALBO N° 151

PROGETTISTA:
ARCH. SERGIO FACCHIN
COPROGETTISTA:
ARCH. MICHELE FACCHIN

STUDIO FACCHIN
architettura e progettazione

CENTRO STORICO
CAVALESE

TAV. 1.1
Scala 1:1000

Via F.lli Bronzetti, 25 - 38033 Cavalese (TN) - studio.facchin@libero.it - T.+39 0462 340277

