


PROVINCIA di
TRENTO



COMUNE di
CAVALESE

P.G.I.S.

PIANO GENERALE DEGLI INSEDIAMENTI STORICI
PIANIFICAZIONE DEI CENTRI STORICI
GRADI DI PROTEZIONE E UNITA' MINIME D'INTERVENTO
VARIANTE AGGIORNAMENTO 2018

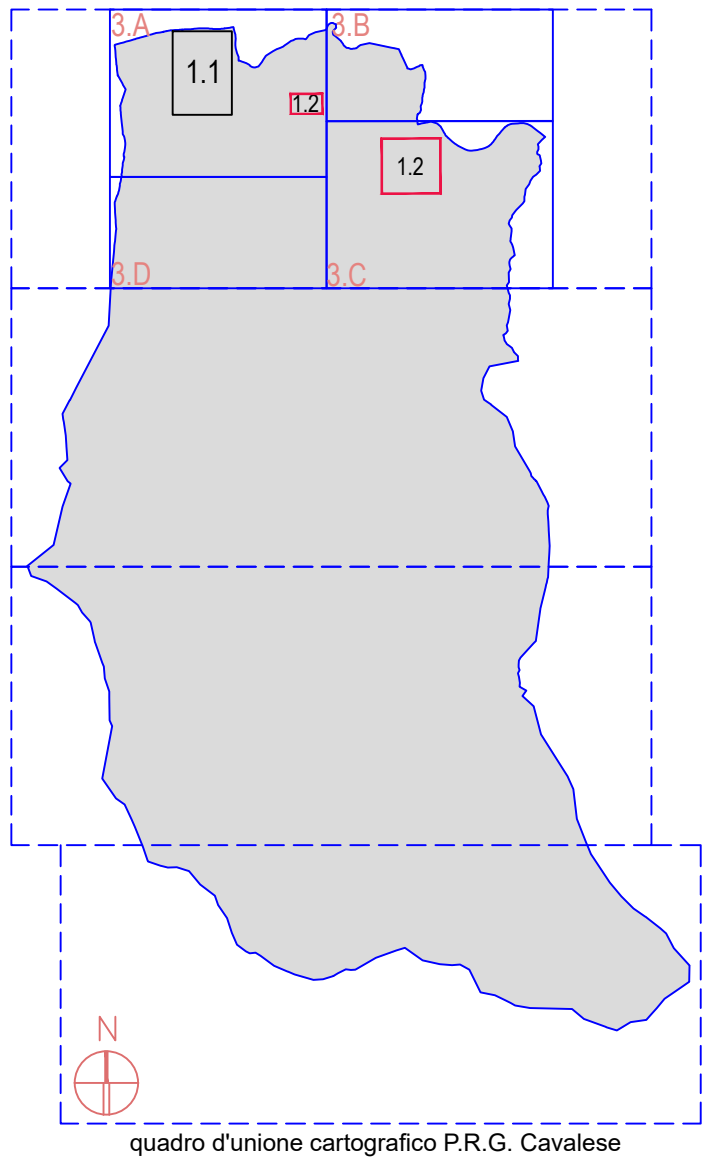

ORDINE DEGLI ARCHITETTI
DELLA PROV. DI TRENTO
Dott. Arch. **FACCHIN SERGIO**
INSCRIZIONE ALBO N° 151


PROGETTISTA:
ARCH. SERGIO FACCHIN
COPROGETTISTA:
ARCH. MICHELE FACCHIN

CENTRO STORICO
CAVAZZAL - MASI

TAV. 1.2
Scala 1:1000

STUDIO FACCHIN
architettura e progettazione
via F.lli Bronzetti, 25 - 38033 Cavalese (TN) - studio.facchin@libero.it - T.0462-340277

CENTRO STORICO CAVAZZAL - SCALA 1:1000

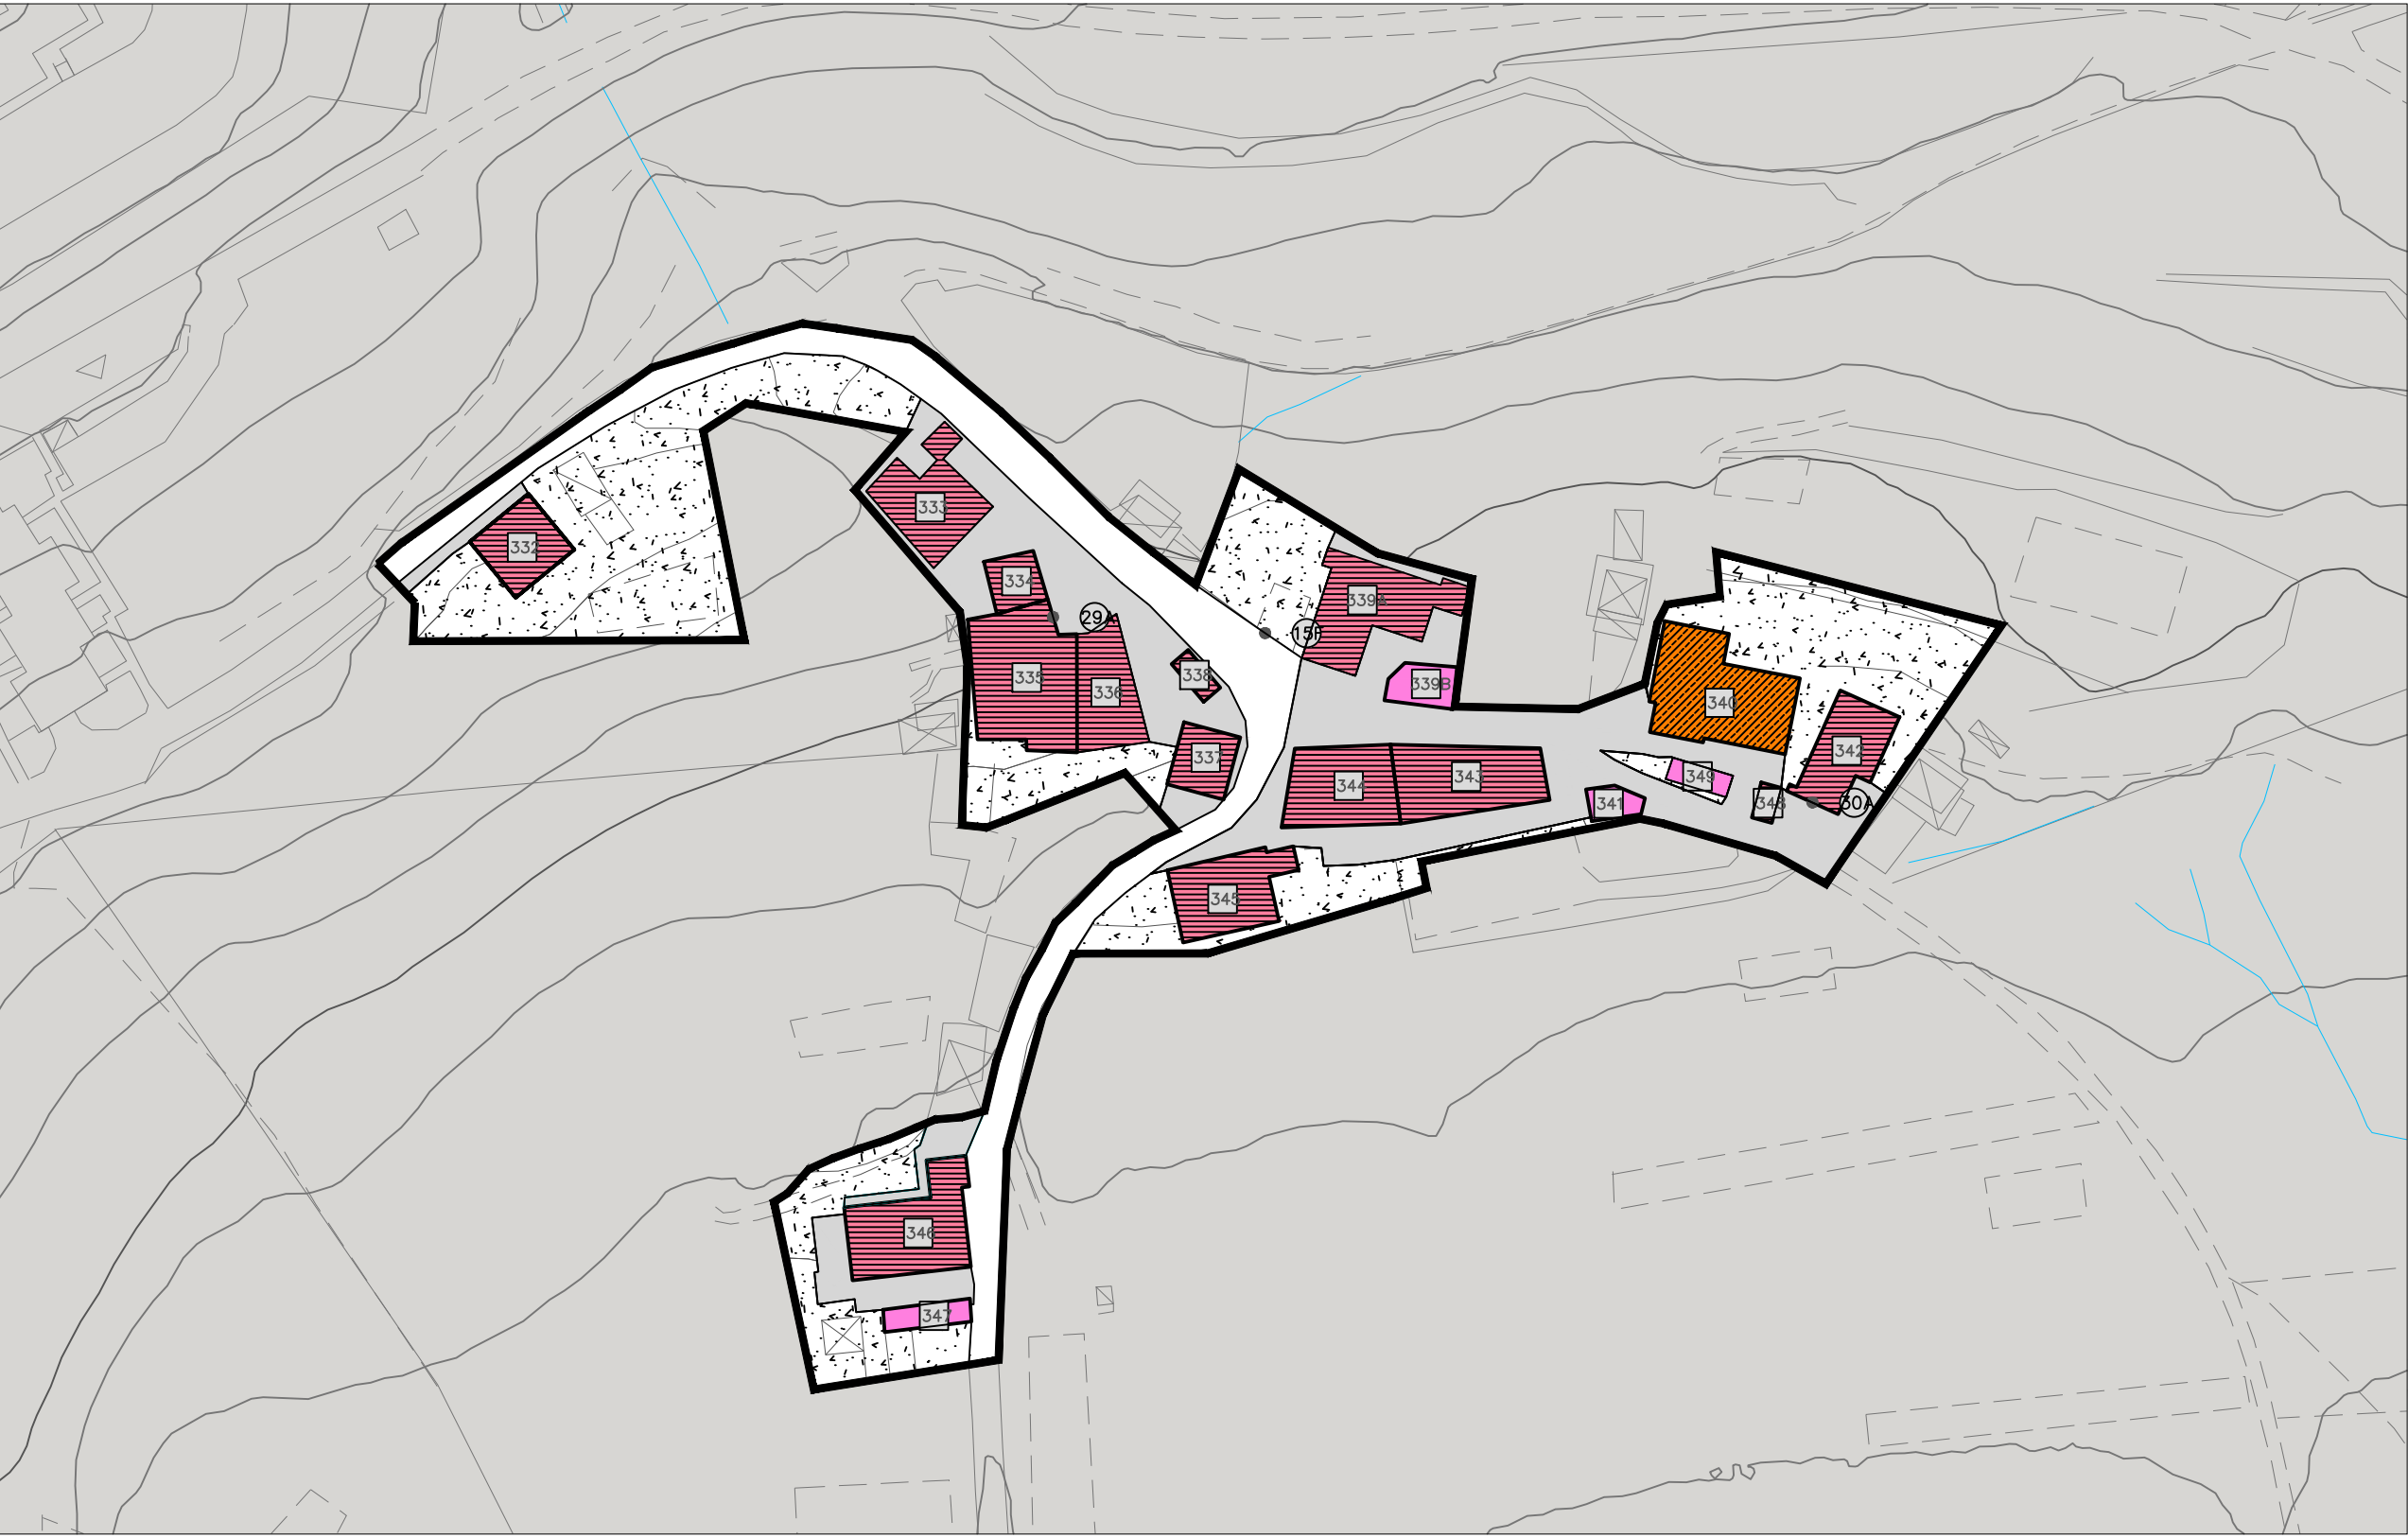

CENTRO STORICO MASI - SCALA 1:1000

