

CENSIMENTO PATRIMONIO EDILIZIO MONTANO ESISTENTE
SCHEDA DI CATALOGAZIONE.

SCHEDA

N° **2**

DATI GENERALI

Denominazione: **BAITA** "**BAITO CAORE**"

Comune di CAVALESE
C.C. CAVALESE

Località: MONTI
p.ed. 1978

Sotto località: _____
Altitudine: 940m. s.l.m.

DOCUMENTAZIONE FOTOGRAFICA



Foto A


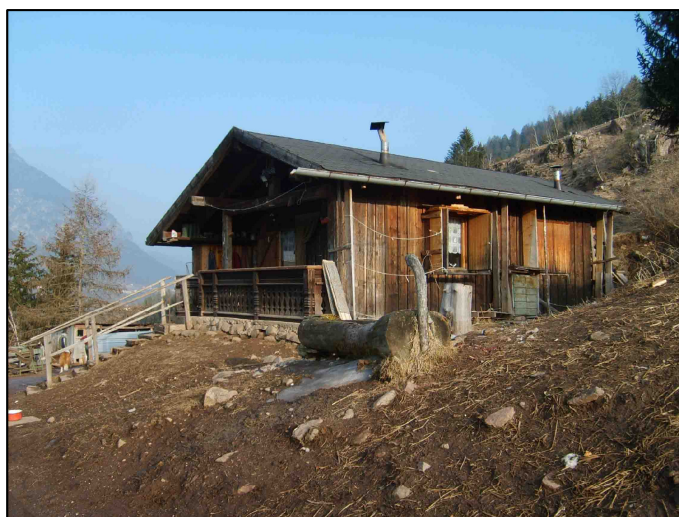


Foto B

CARTA TECNICA 1:10.000

N°Foglio

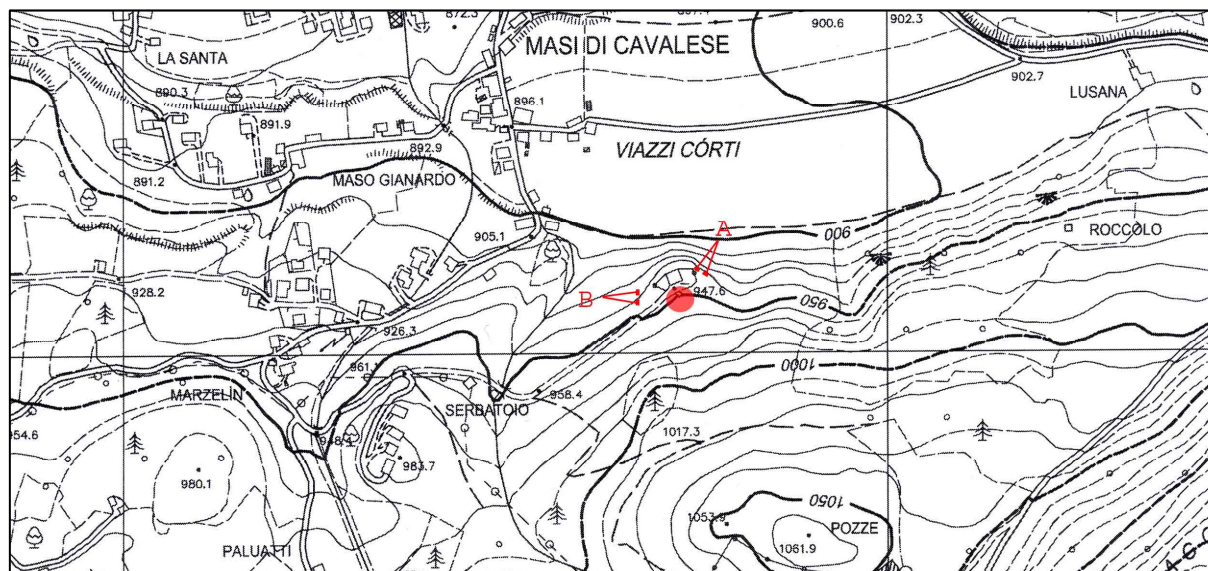


CENSIMENTO PATRIMONIO EDILIZIO MONTANO		SCHEDA N° 2								
9	Pertinenze ☒ a verde aperto ☐ presenza di manufatto di servizio (deposito attrezzi, legnaia,...) ☐ a verde recintato									
10	Viabilità accesso all'edificio ☐ strada provinciale ☒ strada comunale ☐ strada forestale ☐ sentiero									
11	<table border="0"> <tr> <td>Reti tecnologiche</td> <td>Acqua</td> <td>Acque reflue</td> <td>Energia elettrica</td> </tr> <tr> <td></td> <td> ☐ rete potabile ☐ vasca accumulo ☐ sorgente ☒ assente </td> <td> ☐ rete fognaria ☐ vasca imhof ☐ a dispersione ☒ assente </td> <td> ☐ rete ENEL/consorzio ☒ assente </td> </tr> </table>		Reti tecnologiche	Acqua	Acque reflue	Energia elettrica		☐ rete potabile ☐ vasca accumulo ☐ sorgente ☒ assente	☐ rete fognaria ☐ vasca imhof ☐ a dispersione ☒ assente	☐ rete ENEL/consorzio ☒ assente
Reti tecnologiche	Acqua	Acque reflue	Energia elettrica							
	☐ rete potabile ☐ vasca accumulo ☐ sorgente ☒ assente	☐ rete fognaria ☐ vasca imhof ☐ a dispersione ☒ assente	☐ rete ENEL/consorzio ☒ assente							
12	Vincoli legislativi ☐ individuazione bene ambientale (articolo 94 L.P.n°22/91)									
PREVISIONE P.R.G.										
13	Tipologie di intervento (Art.6) ☒ Manutenzione ordinaria ☒ Manutenzione straordinaria ☐ Risanamento conservativo ☐ Ristrutturazione edilizia ☐ Ricostruzione - riqualificazione paesaggistico ambientale									
14	Destinazione d'uso compatibile ☐ Agricola ☒ Abitativa non permanente (stagionale) ☐ Produttiva ☐ Esercizio pubblico ☐									
15	Ampliamento volumetrico ☐ sono ammessi gli interventi necessari al soddisfacimento dei requisiti minimi di altezza interna nel caso sia richiesto il cambio di destinazione d'uso abitativo non permanente. ☒ non sono ammessi ampliamenti volumetrici.									
16	Apertura nuovi fori ☐ sono ammessi gli interventi necessari al soddisfacimento dei requisiti minimi di aero-illuminazione nel caso sia richiesto il cambio di destinazione d'uso non permanente. ☒ non sono ammesse aperture di nuovi fori ma solo modifiche a quelli esistenti.									
17	Note: - il manto di copertura sia rifatto in scandole.									


CENSIMENTO PATRIMONIO EDILIZIO MONTANO		SCHEDA N° 2								
9	Pertinenze ☒ a verde aperto ☐ presenza di manufatto di servizio (deposito attrezzi, legnaia,...) ☐ a verde recintato									
10	Viabilità accesso all'edificio ☐ strada provinciale ☒ strada comunale ☐ strada forestale ☐ sentiero									
11	<table border="0"> <tr> <th>Reti tecnologiche</th> <th>Acqua</th> <th>Acque reflue</th> <th>Energia elettrica</th> </tr> <tr> <td></td> <td> ☐ rete potabile ☐ vasca accumulo ☐ sorgente ☒ assente </td> <td> ☐ rete fognaria ☐ vasca imhof ☐ a dispersione ☒ assente </td> <td> ☐ rete ENEL/consorzio ☒ assente </td> </tr> </table>		Reti tecnologiche	Acqua	Acque reflue	Energia elettrica		☐ rete potabile ☐ vasca accumulo ☐ sorgente ☒ assente	☐ rete fognaria ☐ vasca imhof ☐ a dispersione ☒ assente	☐ rete ENEL/consorzio ☒ assente
Reti tecnologiche	Acqua	Acque reflue	Energia elettrica							
	☐ rete potabile ☐ vasca accumulo ☐ sorgente ☒ assente	☐ rete fognaria ☐ vasca imhof ☐ a dispersione ☒ assente	☐ rete ENEL/consorzio ☒ assente							
12	Vincoli legislativi ☐ individuazione bene ambientale (articolo 94 L.P.n°22/91)									
PREVISIONE P.R.G.										
13	Tipologie di intervento (Art.6) ☒ Manutenzione ordinaria ☒ Manutenzione straordinaria ☐ Risanamento conservativo ☐ Ristrutturazione edilizia ☐ Ricostruzione - riqualificazione paesaggistico ambientale									
14	Destinazione d'uso compatibile ☐ Agricola ☒ Abitativa non permanente (stagionale) ☐ Produttiva ☐ Esercizio pubblico ☐									
15	Ampliamento volumetrico ☐ sono ammessi gli interventi necessari al soddisfacimento dei requisiti minimi di altezza interna nel caso sia richiesto il cambio di destinazione d'uso abitativo non permanente. ☒ non sono ammessi ampliamenti volumetrici.									
16	Apertura nuovi fori ☐ sono ammessi gli interventi necessari al soddisfacimento dei requisiti minimi di aero-illuminazione nel caso sia richiesto il cambio di destinazione d'uso non permanente. ☒ non sono ammesse aperture di nuovi fori ma solo modifiche a quelli esistenti.									
17	Note: - il manto di copertura sia rifatto in scandole. - possibilità di aumento volumetrico a sud di ml. 2,00 in proseguo all'esistente.									

SCHEMA PROGETTUALE DI POSSIBILE AMPLIAMENTO

PROSPETTO
1:100

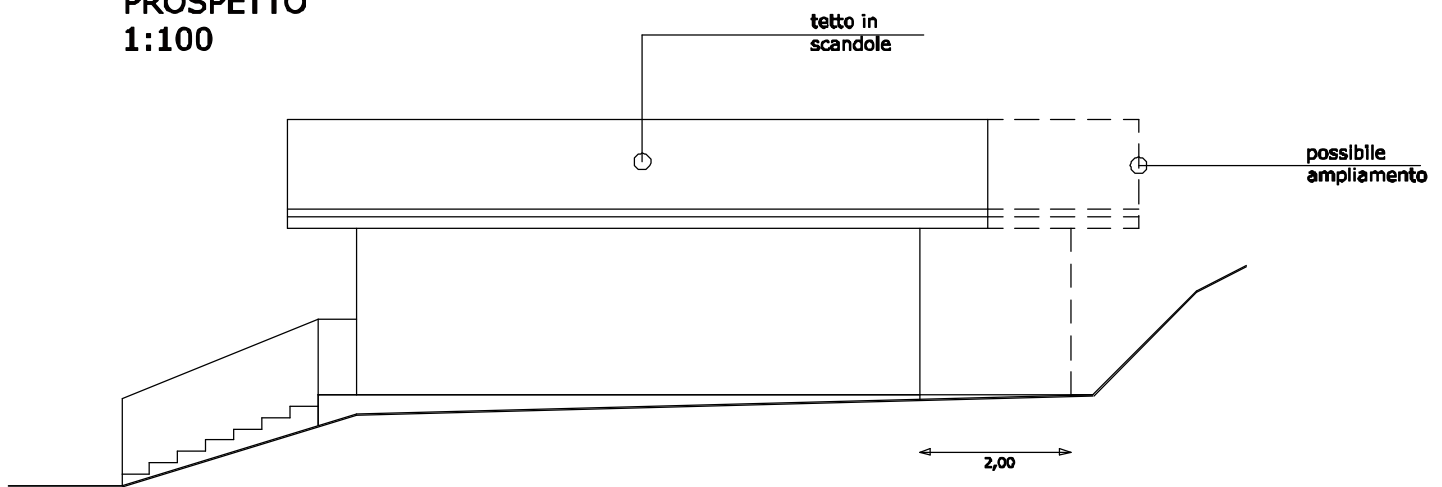

PIANTA
1:100

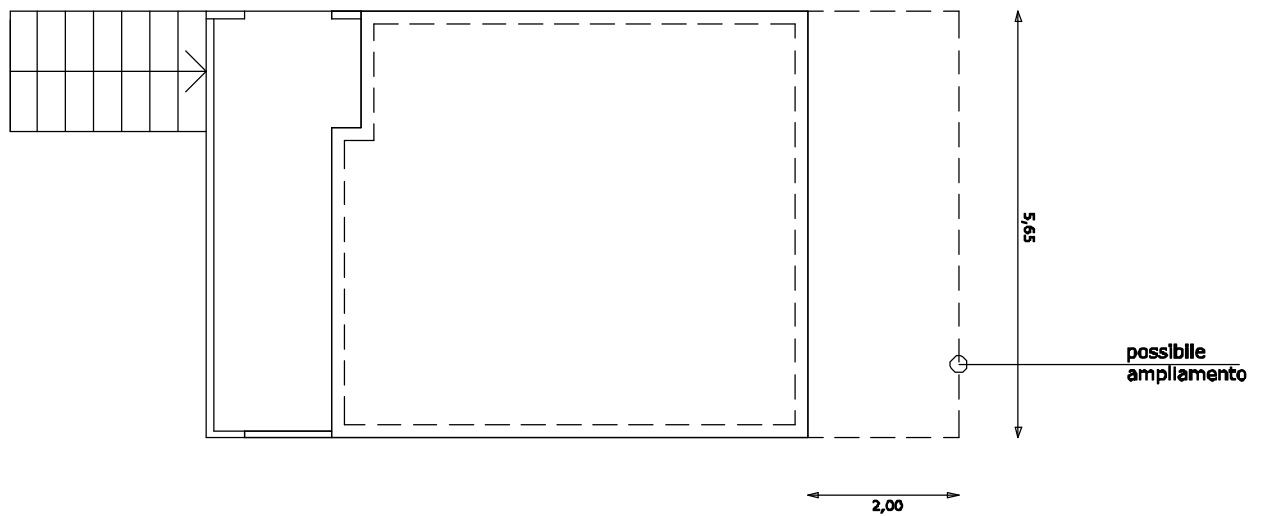

- ampliamento max. di ml. 2,00
- manto di copertura in scandole
- una finestra sul fronte sud 0,80 x 0,80
- pareti perimetrali in legno

scheda n°.

2