




COMUNE DI CAVALESE
PROVINCIA AUTONOMA DI TRENTO

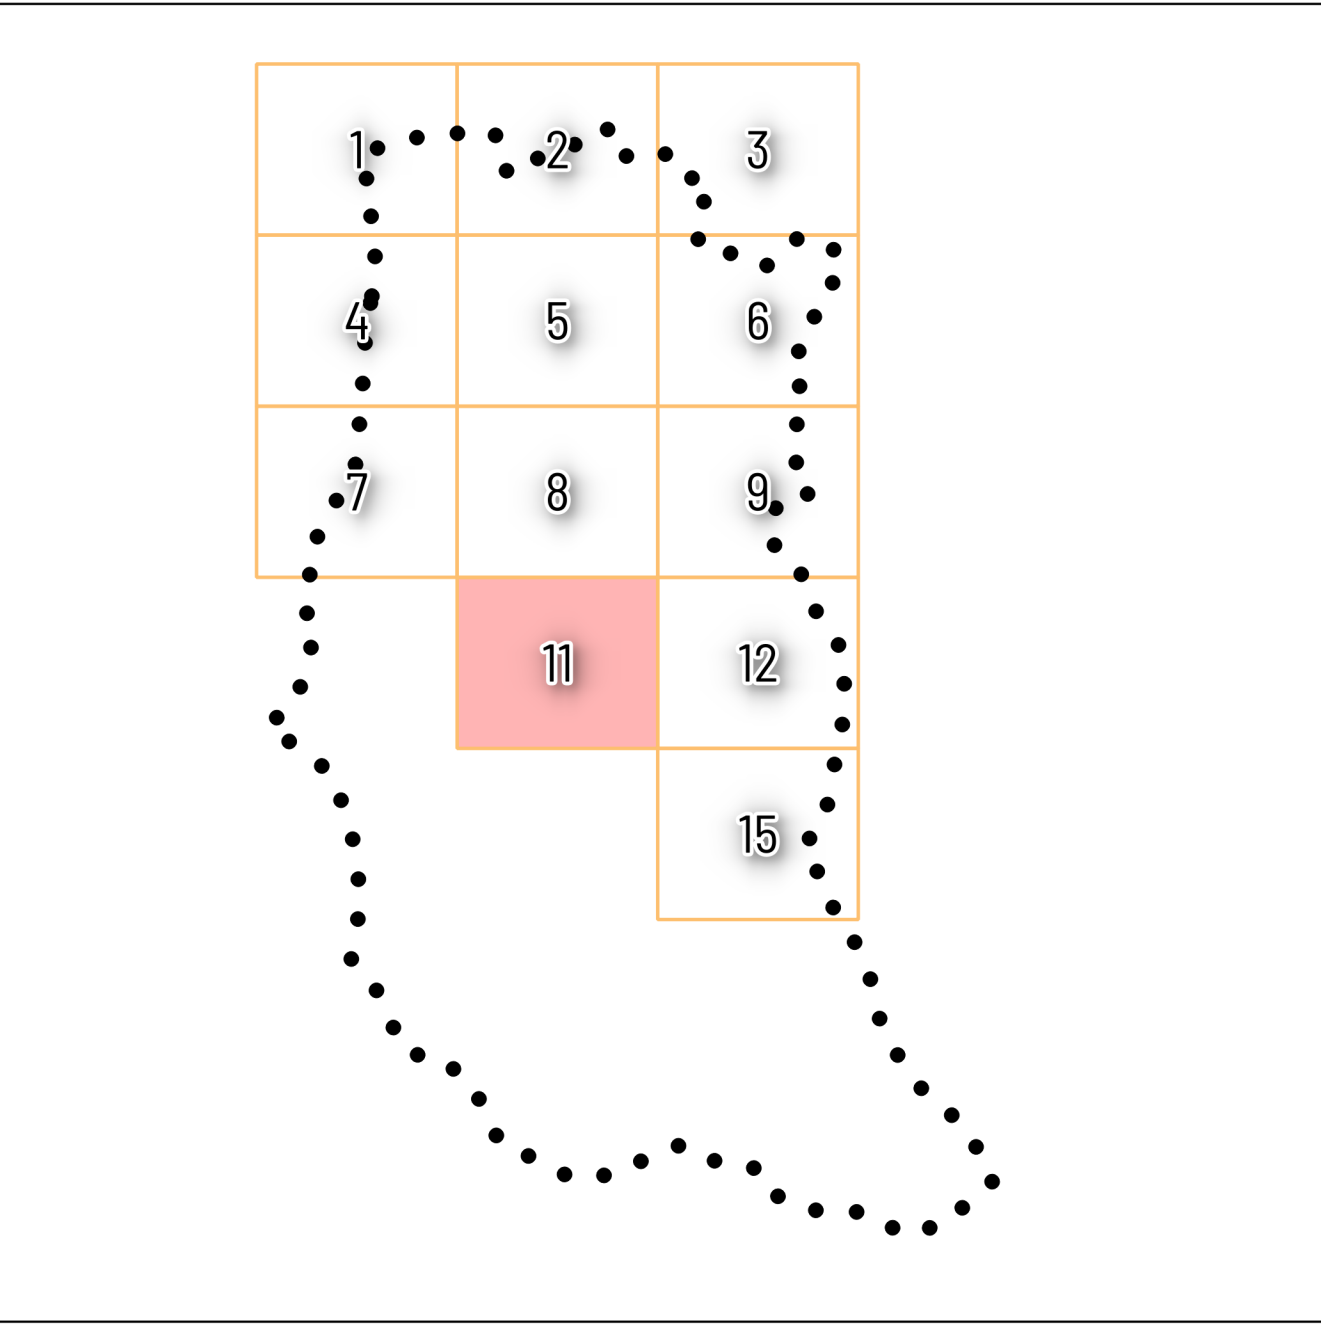

VARIANTE PRG 2023

MODIFICHE NORMATIVE E CARTOGRAFICHE, SIA DEGLI SPAZI APERTI
CHE DEL CENTRO STORICO

ADOZIONE PRELIMINARE

SISTEMA INSEDIATIVO, PRODUTTIVO E
INFRASTRUTTURALE - RAFFRONTO

11RI

scala 1: 2000

PROGETTISTA DEL PIANO:
Dott. Ing. FRANCESCA GHERARDI
Via Diaz 8, TRENTO
COLLABORATORI:
GEOPARTNER Srl

ORDINE DEGLI INGEGNERI
DELLA PROV. DI TRENTO
dott. Ing. FRANCESCA GHERARDI
ISCRIZIONE ALBO N° 1897