




COMUNE DI CAVALESE
PROVINCIA AUTONOMA DI TRENTO

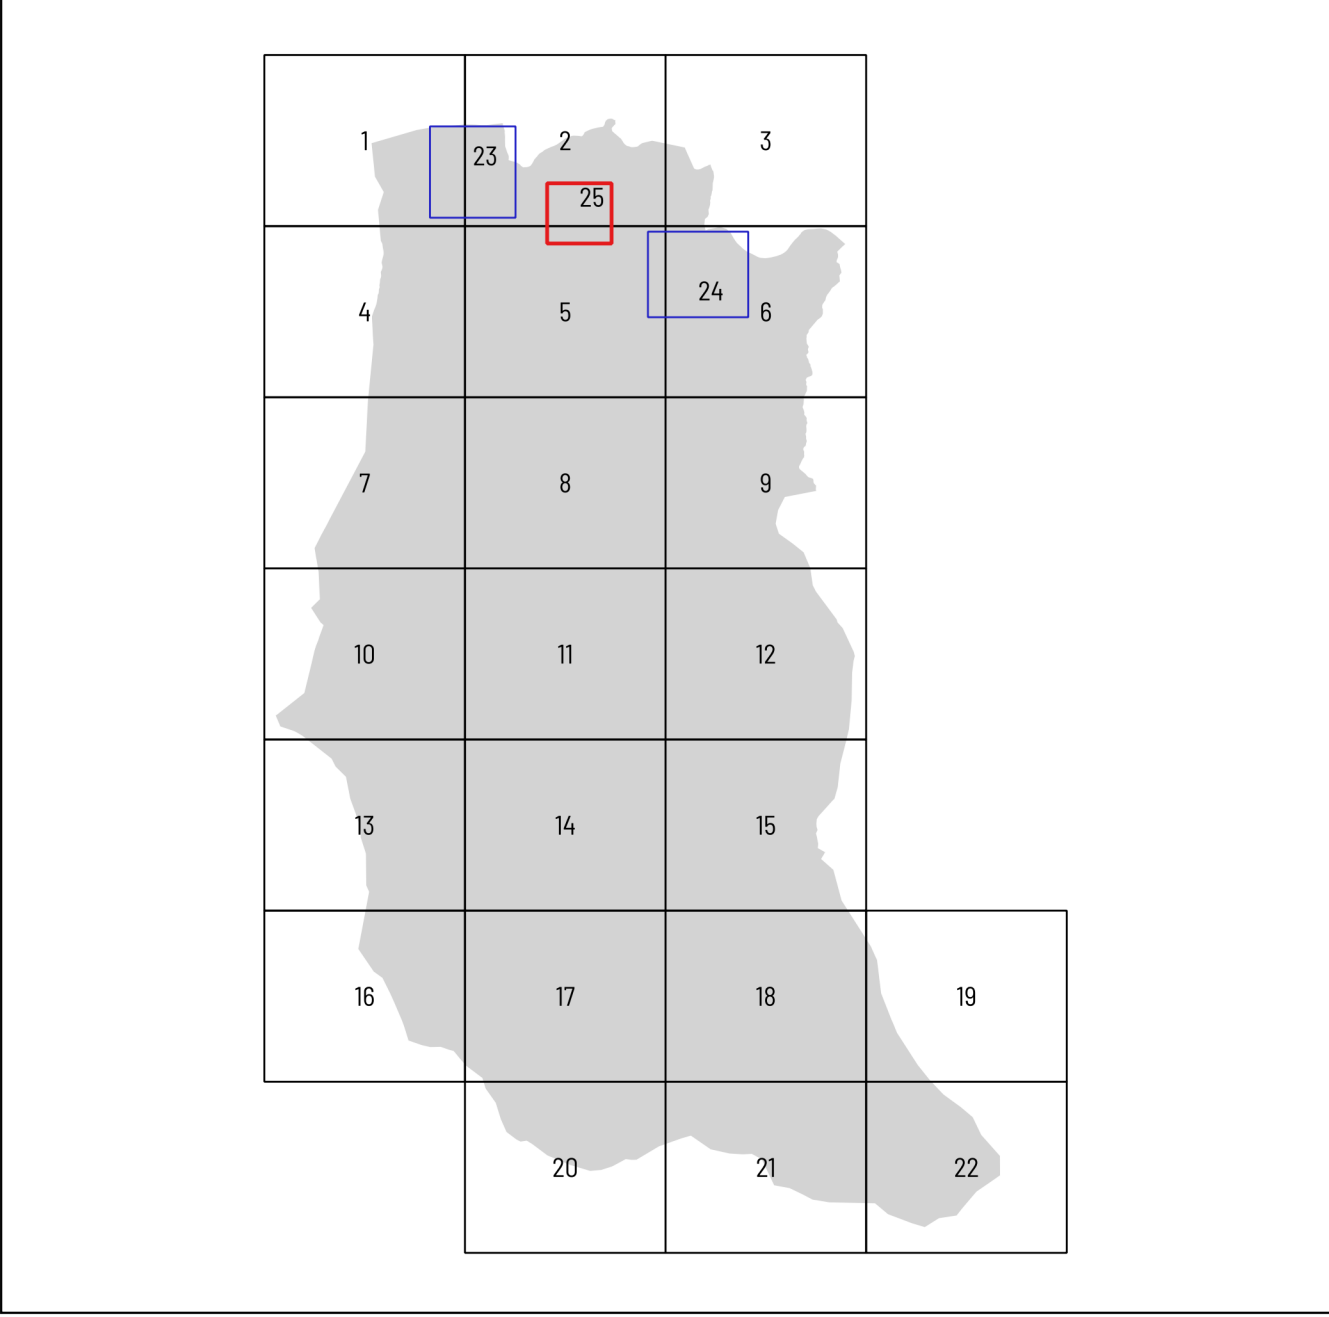

VARIANTE PRG 2023

MODIFICHE NORMATIVE E CARTOGRAFICHE, SIA DEGLI SPAZI APERTI
CHE DEL CENTRO STORICO

ADOZIONE DEFINITIVA

INSEDIAMENTI STORICI - RAFFRONTO

R.CS.25

scala 1: 1000

PROGETTISTA DEL PIANO:
Dott. Ing. FRANCESCA GHERARDI
Via Diaz 8, TRENTO

COLLABORATORI:
GEOPARTNER Srl

ORDINE DEGLI INGEGNERI
DELLA PROV. DI TRENTO
dott. ing. FRANCESCA GHERARDI
ISCRIZIONE ALBO N° 1887