





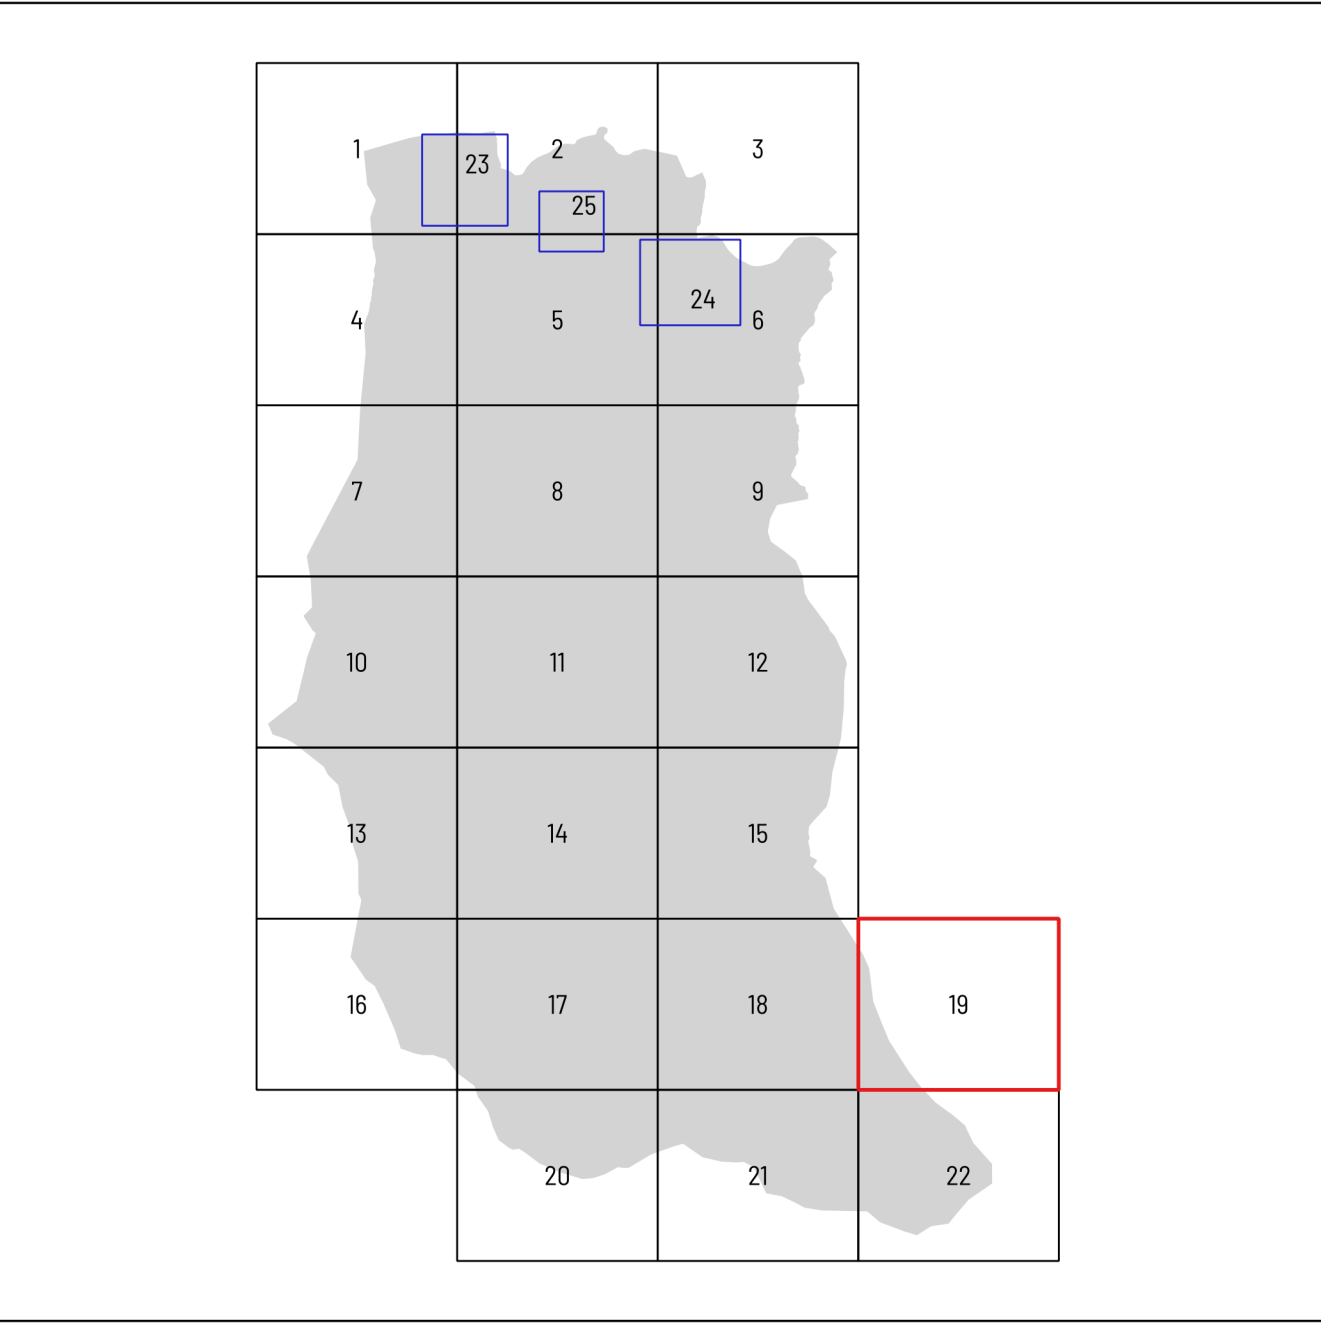

**COMUNE DI CAVALESE**  
PROVINCIA AUTONOMA DI TRENTO

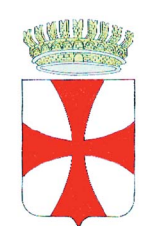

**VARIANTE PRG 2023**  
  
MODIFICHE NORMATIVE E CARTOGRAFICHE, SIA DEGLI SPAZI APERTI  
CHE DEL CENTRO STORICO

**ADOZIONE DEFINITIVA**

|                    |       |
|--------------------|-------|
| SISTEMA AMBIENTALE | SA.19 |
| scala 1: 2000      |       |

PROGETTISTA DEL PIANO:  
Dott. Ing. **FRANCESCA GHERARDI**  
Via Diaz 8, TRENTO

COLLABORATORI:  
**GEOPARTNER Srl**

**ORDINE DEGLI INGEGNERI  
DELLA PROV. DI TRENTO**  
dott. Ing. **FRANCESCA GHERARDI**  
ISCRIZIONE ALBO N° 1897