

REGIONE AUTONOMA TRENTO-ALTO ADIGE
(D.P.R. 31 luglio 1978, n. 569)

NUOVO CATASTO EDILIZIO URBANO
(R. Decreto Legge 13 aprile 1939, n. 652)

Mod. D (C.E.U.)

N. d'ord. 1

N. fogli 1

Elaborato Planimetrico per la dimostrazione della suddivisione in subalterni dell'immobile situato nel Comune di **CAVALESE**
allegato alla dichiarazione presentata all'Ufficio catasto di **CAVALESE** Ufficio tavolare di **CAVALESE**
C.C. **CAVALESE** F.M. **7** P. Ed. **1599** Sub. da **1** a **2** P.T. **266**

Rilievo in conformità allo stato reale

Compilato dal Perito ind. Edile **ILARIO ARSENI**

(Titolo, Nome e Cognome del Tecnico)

Iscritto all'Albo dei periti industriali della Prov. di **Trento**

Data **17 Giugno 1999**

Timbro e firma

COLLEGIO PERITI INDUSTRIALI
TRENTO
EDILIZIA
per. ind. ARSENI ILARIO
ISCRIZIONE ALBO N° 812

SPAZIO RISERVATO ALL'UFFICIO CATASTO


Subalterni controllati in data

Il Tecnico Catastale **Pedder Nicoletta**


Mod. 97 n. **1104**

P.C. imp.


ESTRATTO di MAPPA
Scala 1 : 2000

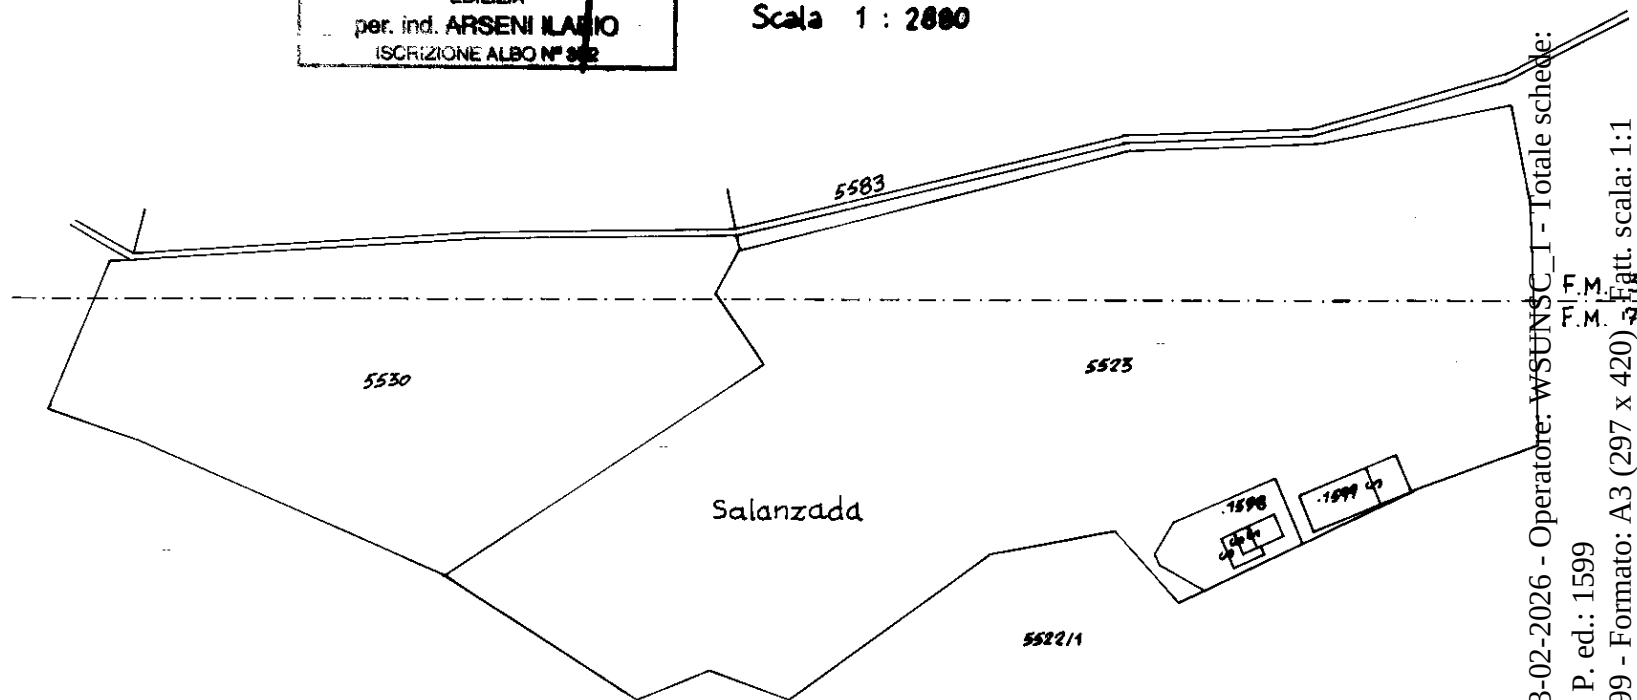

PIANO TERRA

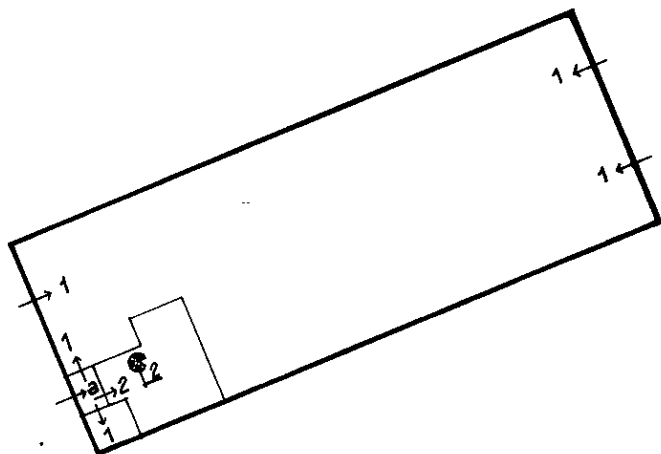

PRIMO PIANO

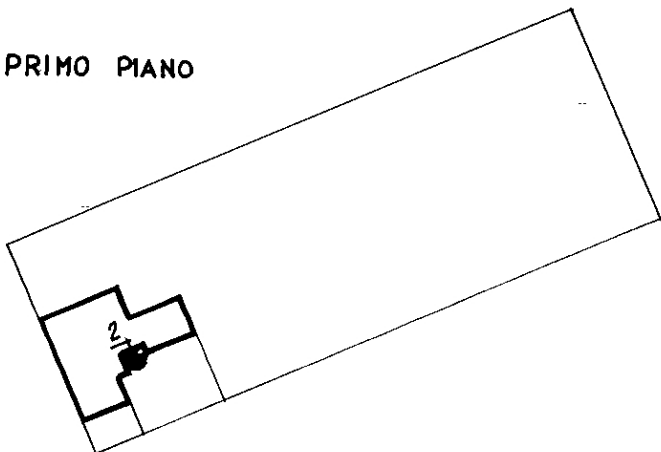

LEGENDA :

a) - BENE COMUNE NON CENSIBILE AI SUB. 1-2
(stio a PT)

1) - STALLA A PT

2) - APPARTAMENTO A PT e P1,
(scala da PT a P1)

Ufficio del Catasto di Cavalese - Data rilascio: 23-02-2026 - Operatore: WSUNSC_I - Totale schede:

C.C.: 086 - P. ed.: 1599

Prot. 1104.000.1999 - Data pres.: 05-07-1999 - Formato: A3 (297 x 420) - Fatt. scala: 1:1

(*) Indicare le principali misure esterne

