

UFFICIO DEL CATASTO DI: CAVALESE

C.C. CAVALESE

P.ed. 1598

Sub. 3


p.m. --

PROT. _____ (riservato all'Ufficio)


N. d'ord. _____ di N. fogli

PIANO TERRA

PIAZZALE

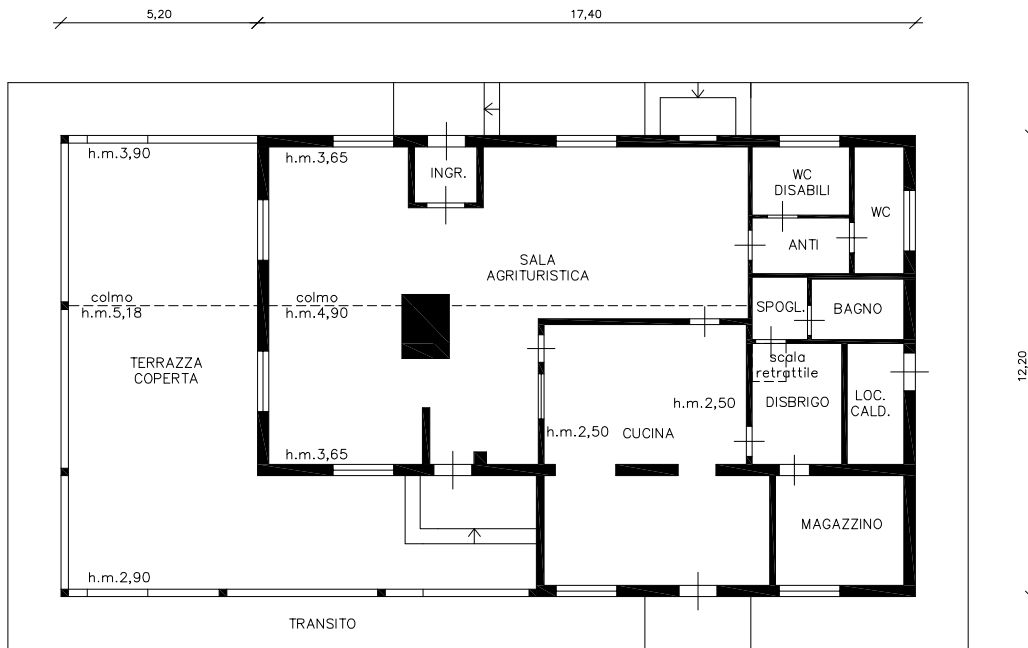

PRIMO PIANO

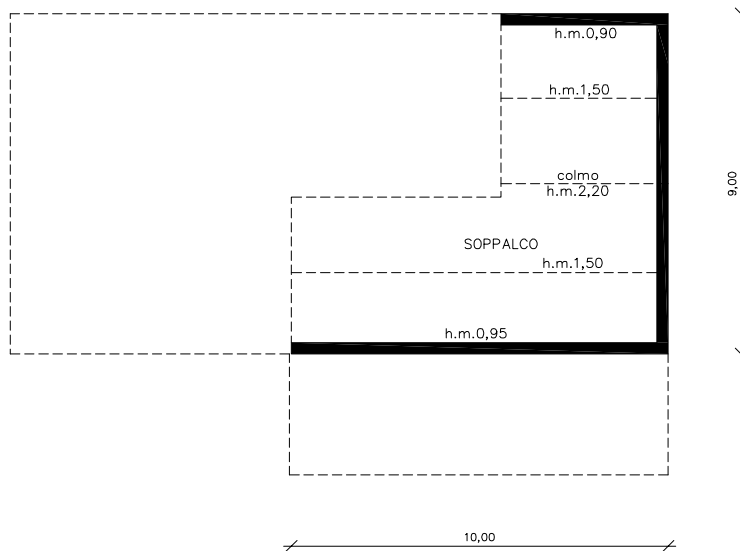

Compilato da Geom.ALBERTO CARPELLA

Iscritto all'albo dei Geometri

della Prov. di TN N. 1395


Mod. Am (Fabbricati)

Rilievo in conformita' allo stato reale

Data 23 luglio 2025

Timbro e firma (*) _____
 (*non dovuta per invio telematico)

Orientamento

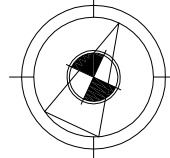

SCALA 1:200

Indicare le principali misure esterne