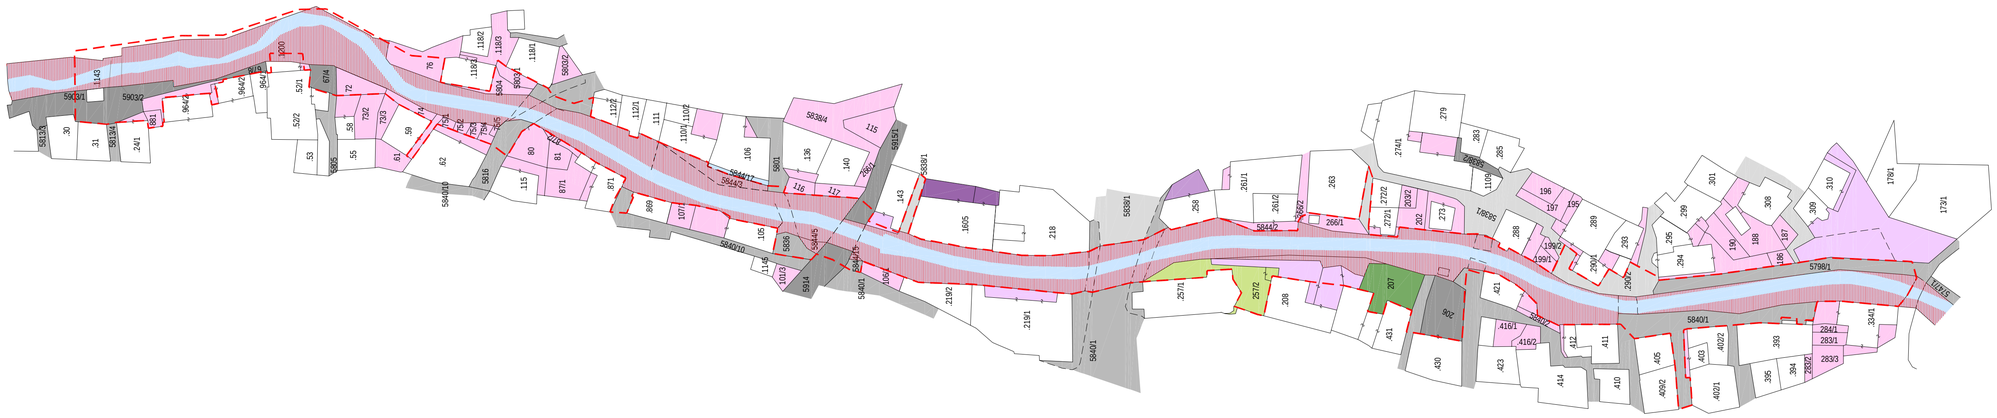

LEGENDA

Ambiti di progetto

- Perimetro interventi previsti dal Progetto di riqualificazione del R.G.

Regime dei suoli

- Privati
- Privati - società
- Banca di Trento e Bolzano S.P.A.
- Famiglia Coop. di Cavalese S.C.A.R.L.
- P.A.T. beni demaniali - ramo acque
- P.A.T. beni demaniali - in cessione
- Chiesa
- P.A.T. patrimonio indisponibile
- Demanio dello Stato
- Bene Pubblico del C. di Cavalese
- Bene Pubblico - strade
- Comune di Cavalese

N

PLANIMETRIA CATASTALE + RILIEVO TAVOLARE ADATTATO ALLO STATO REALE

scala 1 :1000

COMUNE DI CAVALESE | PROVINCIA DI TRENTO

STUDIO DI ARCHITETTURA E PAESAGGISTICA
A²
via. E.Conci - Tn
38100 - Trento
P.IVA 01810
mail:a2.studio@mail.it

PGIS | PA1, PA2, PA3, PA4 - PIANI ATTUATIVI PER LA REALIZZAZIONE PERCORSI PEDONALI E SPAZI VERDI PUBBLICI

RIQUALIFICAZIONE TRATTO URBANO RIO GAMBIS

Piano Attuativo

RG B-02

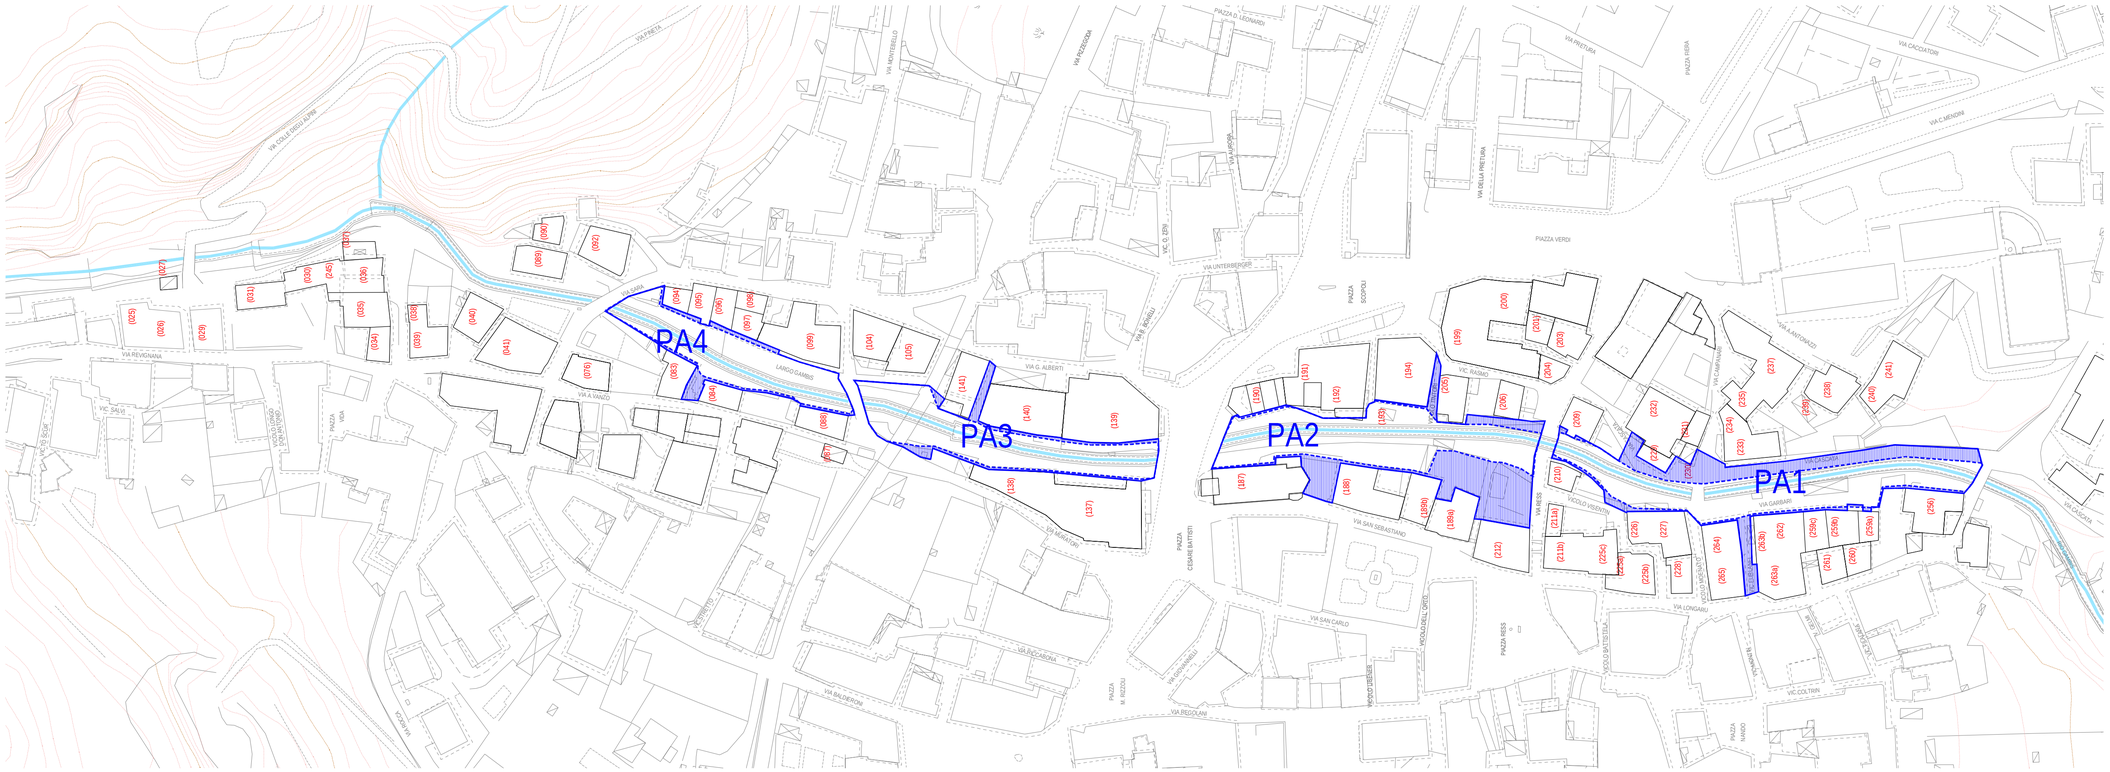

LEGENDA

Ambiti di progetto

- P.R.G. Pianificazione dei centri storici Piani Attuativi perimetri vigenti — PAn
- P.R.G. Pianificazione dei centri storici Piani Attuativi perimetri modificati
- Aree di ampliamento del P.A.
- P.R.G. Pianificazione dei centri storici schedatura vigente — (104)

N

INDIVIDUAZIONE PIANI ATTUATIVI E SCHEDE PGIS

scala 1 :1000