Comune di Cavalese

Provincia di Trento

PIANO ATTUATIVO PP6
"Piazza Fiera" su p.f. 168/5
c.c. Cavalese

Tav. 7

Committente:
Comune di Cavalese

.....

Scala 1_200

Planimetria
Urbanizzazioni di Progetto

Ordine degli Architetti
Pianificatori Paesaggisti e Conservatori
della Provincia di Trento

Dott. Architetto
FULVIO ZORZI

1258 sez. A - ARCHITETTURA

Elaborazioni Grafiche
EDILSERVICE S.a.S.

aprile 2014

Progettisti:
Arch. Fulvio Zorzi

Via Coronelle 9 38033 Cavalese (TN)
Tel. 0462/342820 Fax. 0462/930364
Email: INFO@EDILSTUDIO.INFO

Questo documento non potrà essere copiato, riprodotto o altrimenti pubblicato in tutto o in parte senza il consenso scritto dello studio (legge 22 aprile 1941, n.633 art. 2575 e seguenti)

Piano Attuativo PP6

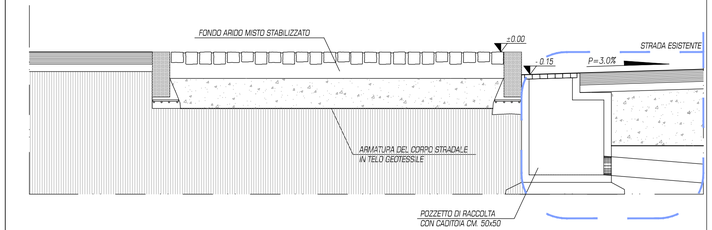
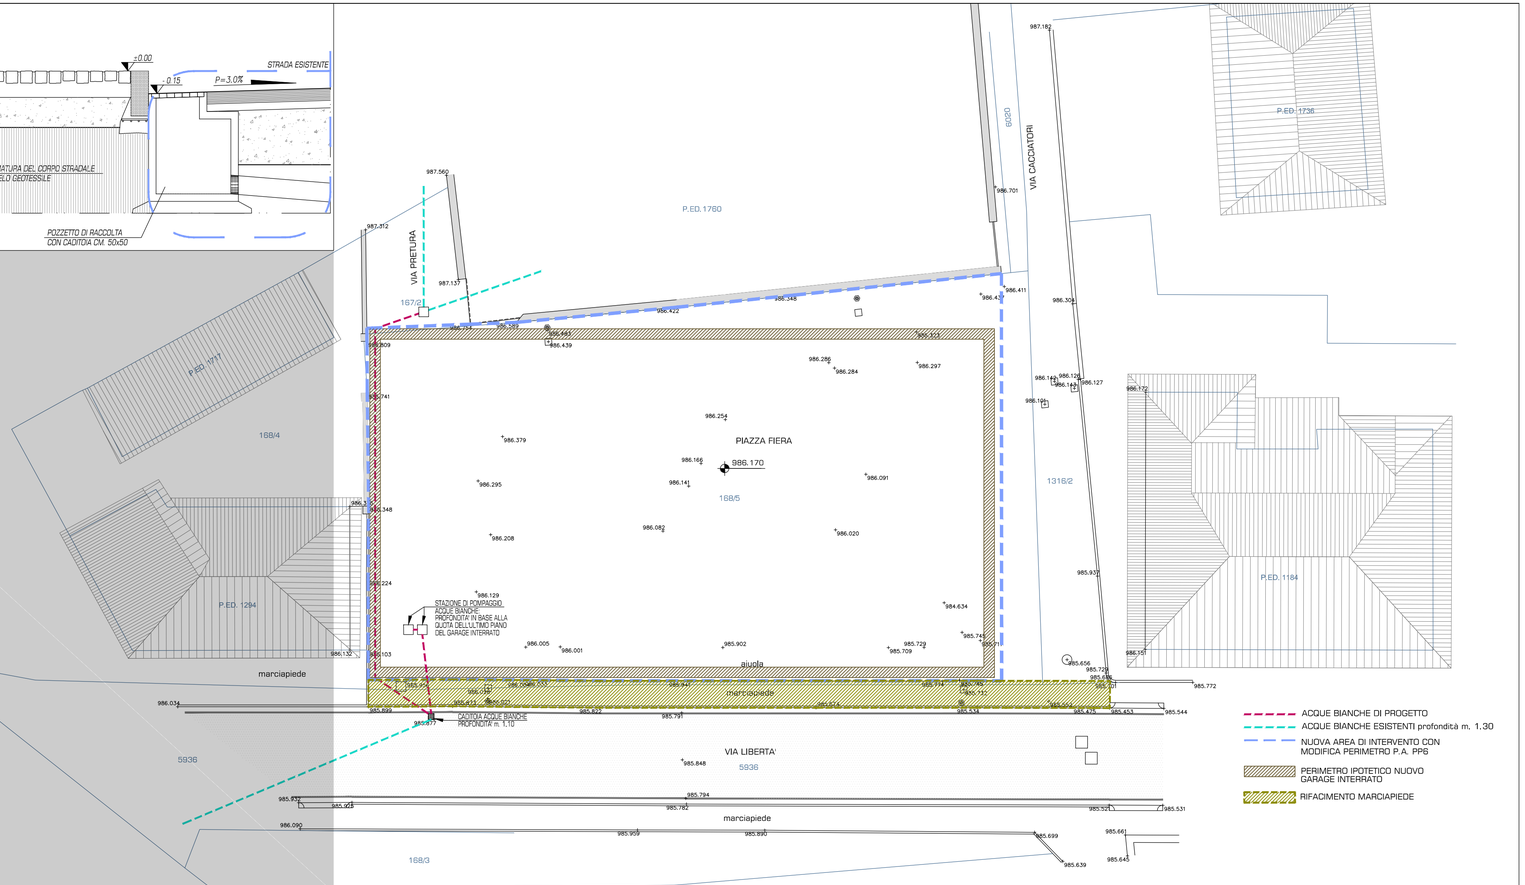
PARTICOLARE NUOVO MARCIAPIEDE SCALA 1_20